


IMPIANTO DI POTABILIZZAZIONE M.te AGNESE (Q max= 450 l/s)

(ACQ. 9/A)

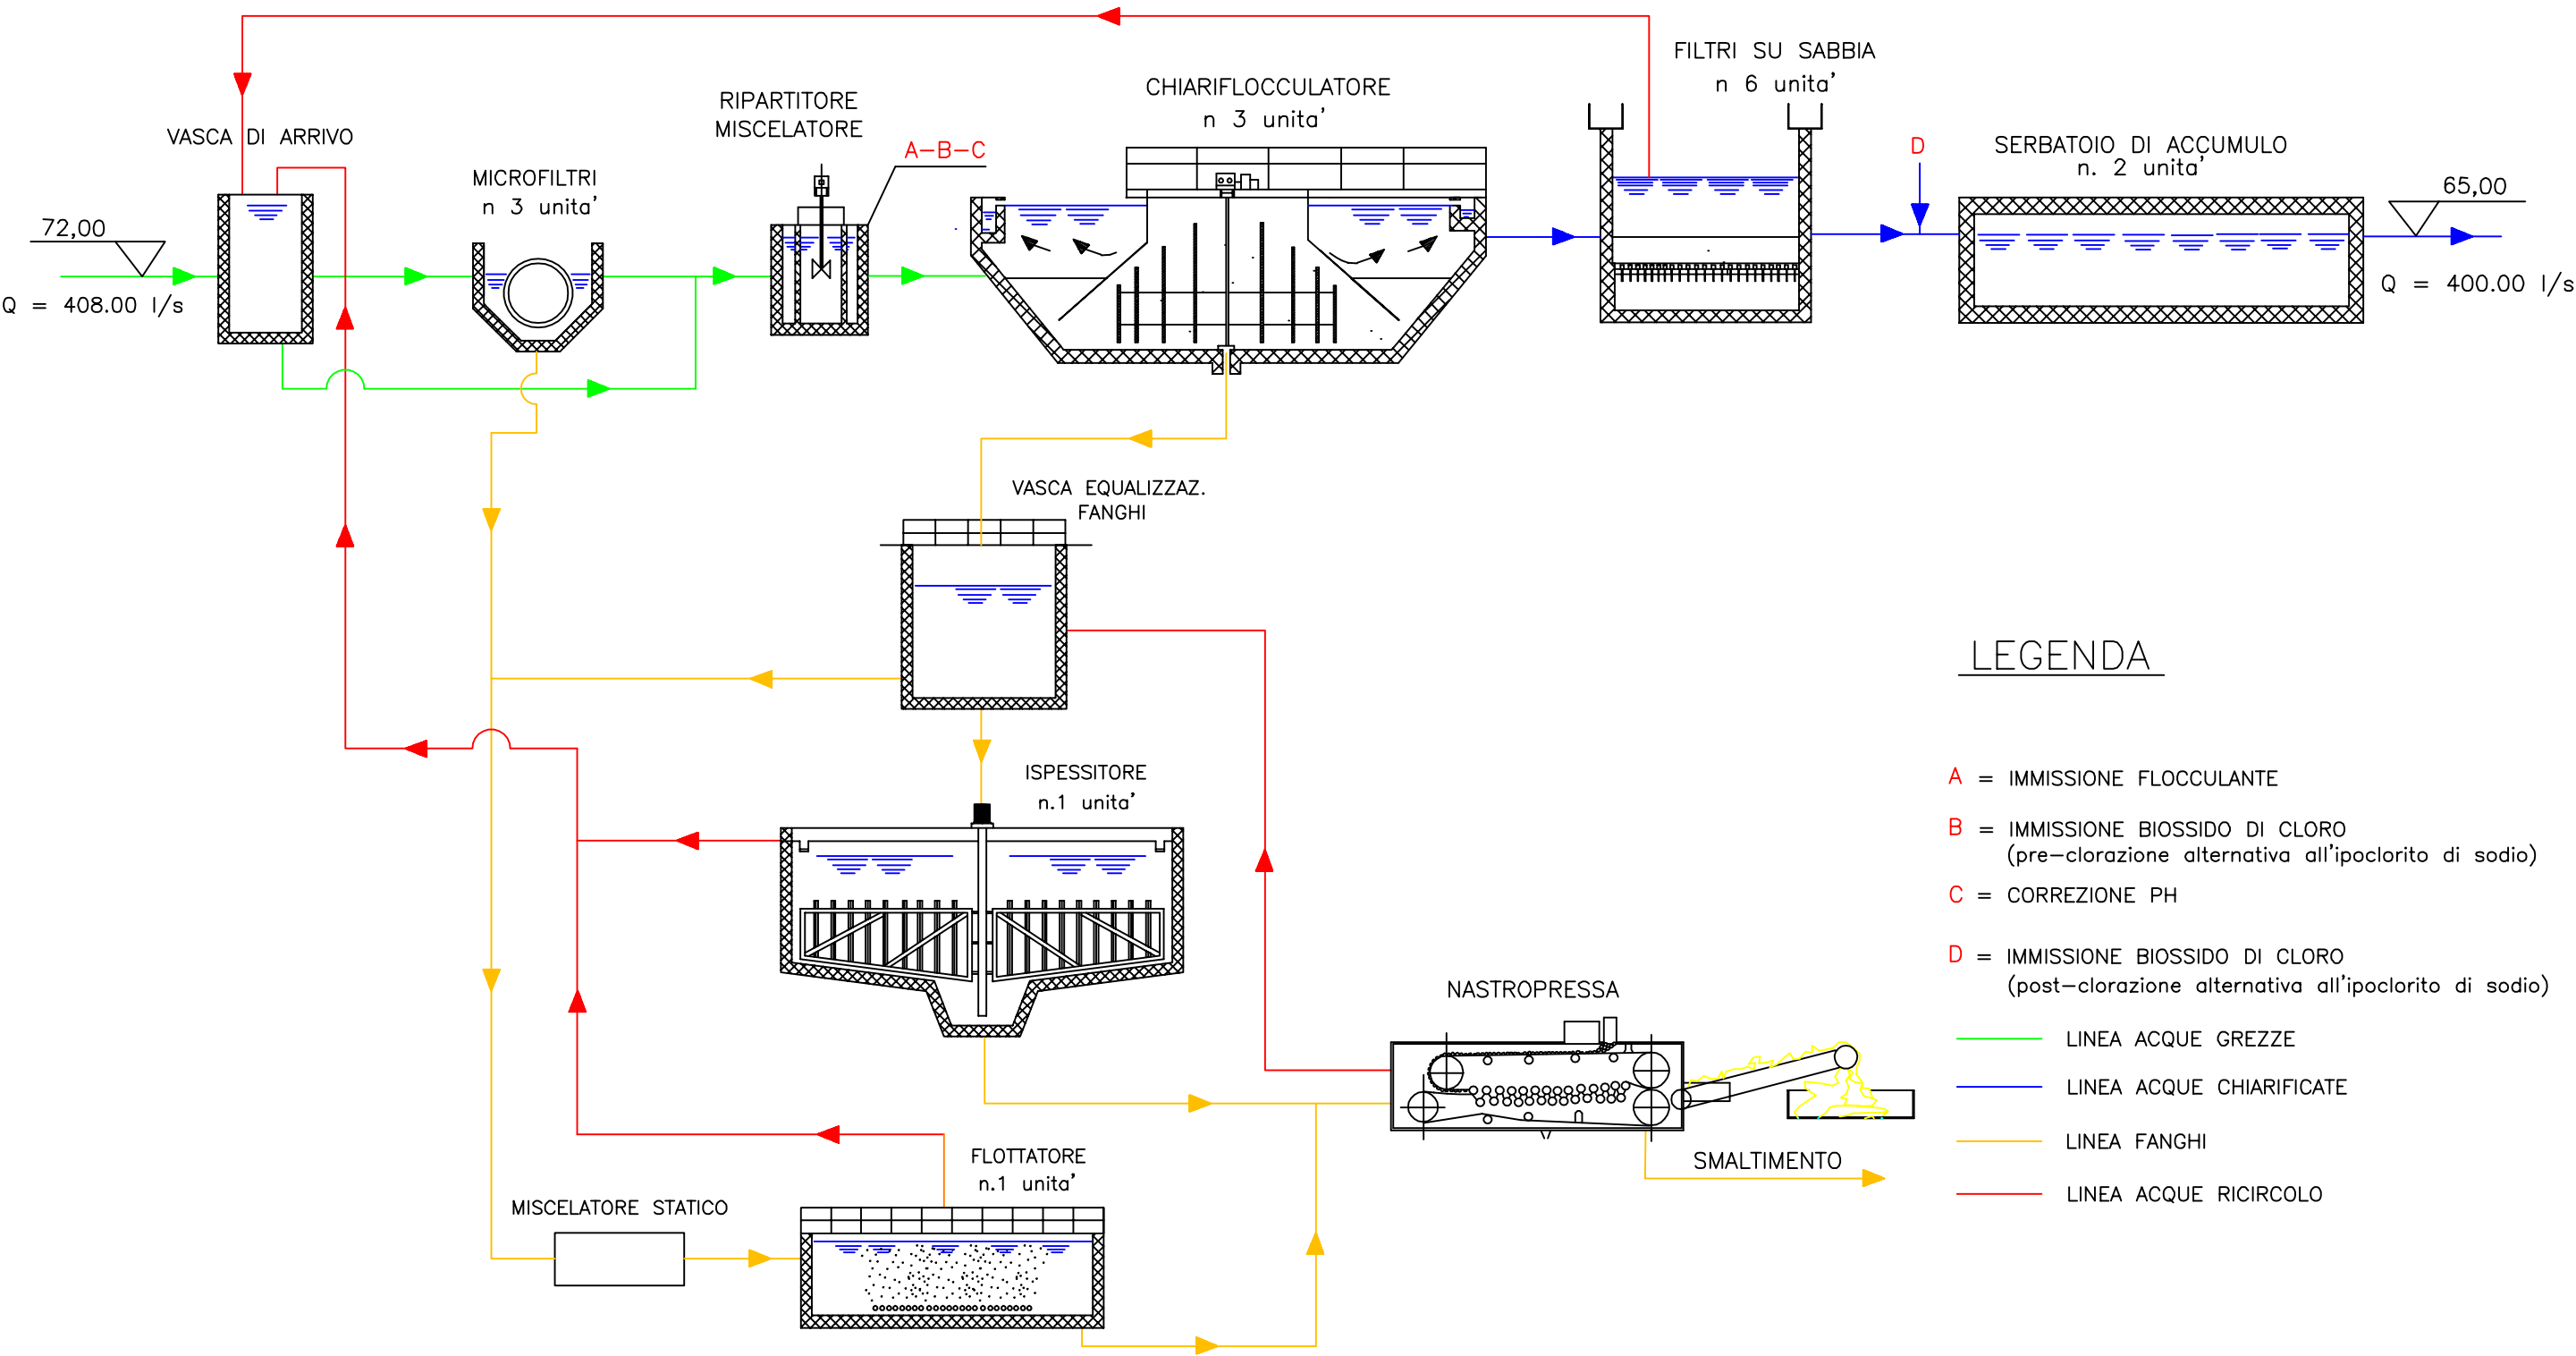

IMPIANTO DI POTABILIZZAZIONE M.te AGNESE (Q max= 450 l/s)

(ACQ. 9/A)

