
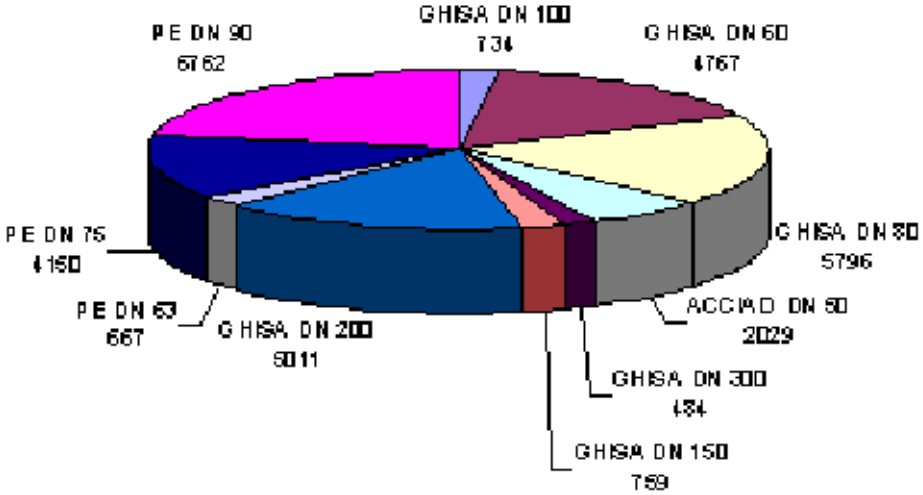


RETE IDRICA - COMUNE DI SAMUGHEO

SERBATOIO SAMUGHEO

V = 1600 mc

Qt = 416 m.s.l.m.

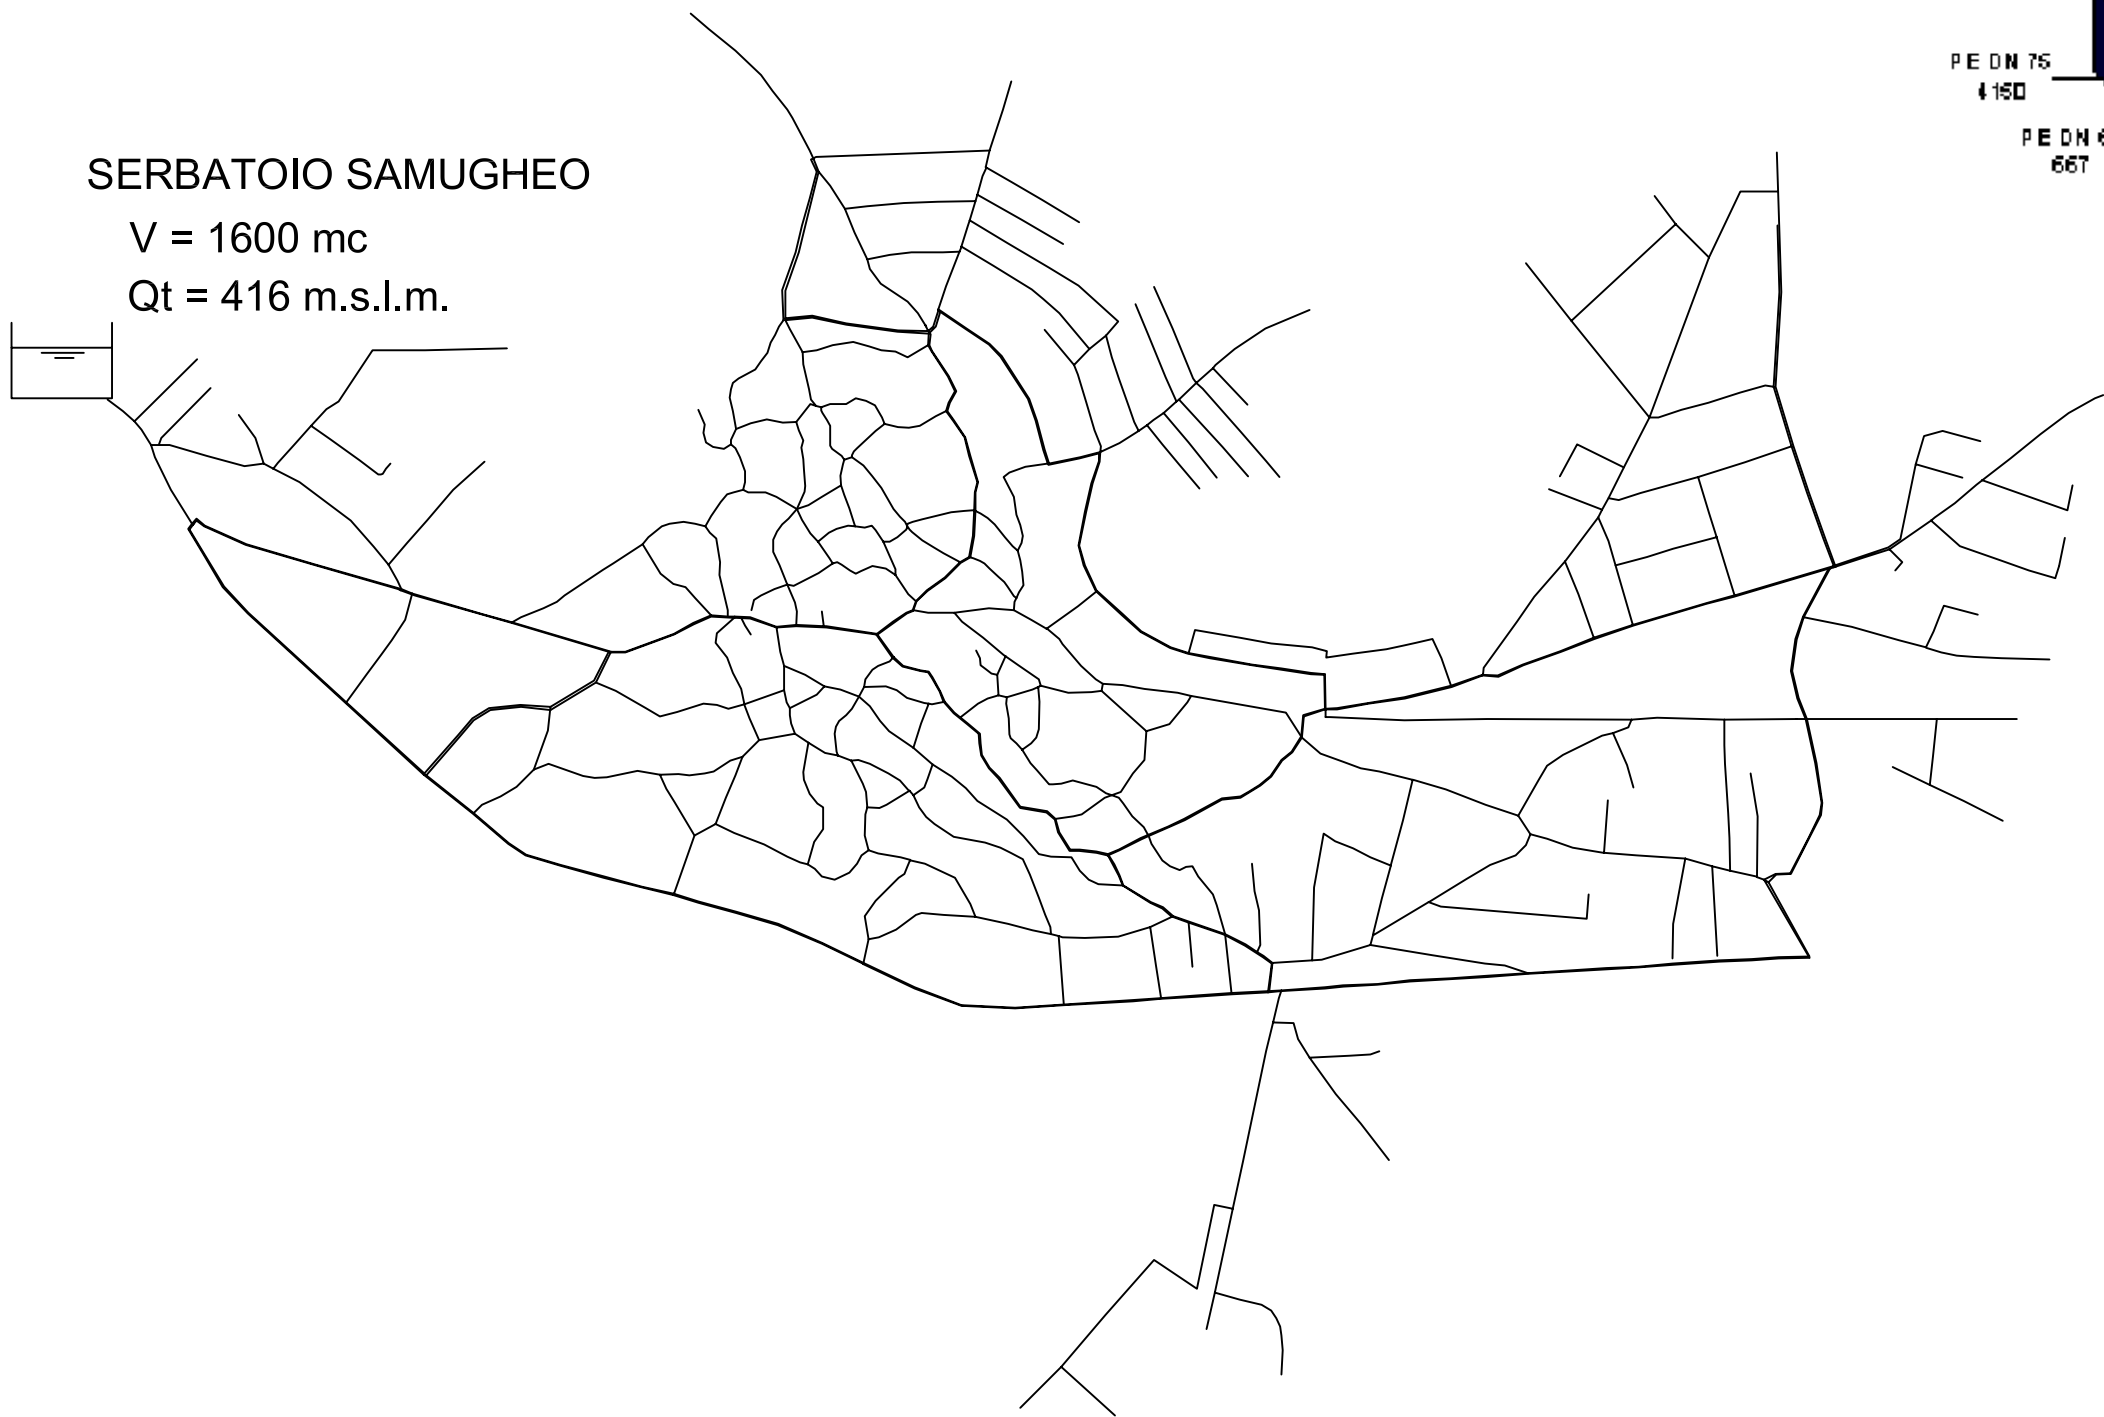

LUNGHEZZA TOT. (m) = 31157

