



RETE IDRICA - COMUNE DI URAS

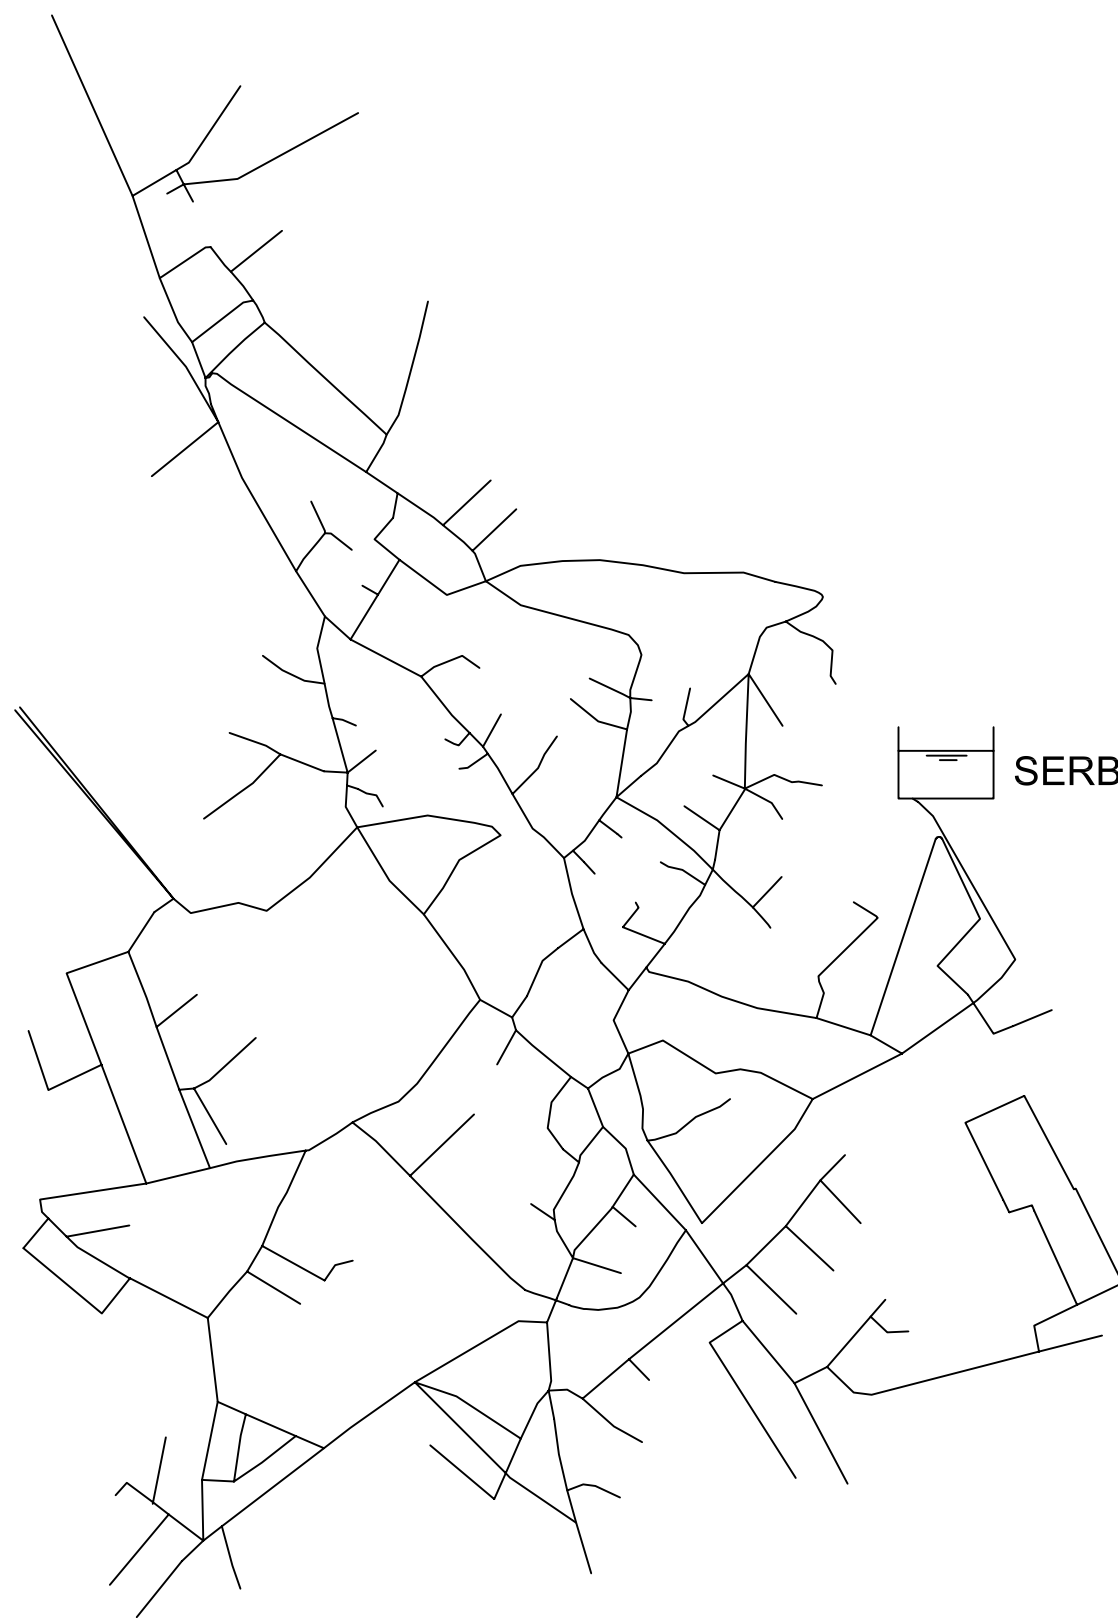

SERBATOIO URAS
V = 350 mc
Qt = 30,40 m.s.l.m.

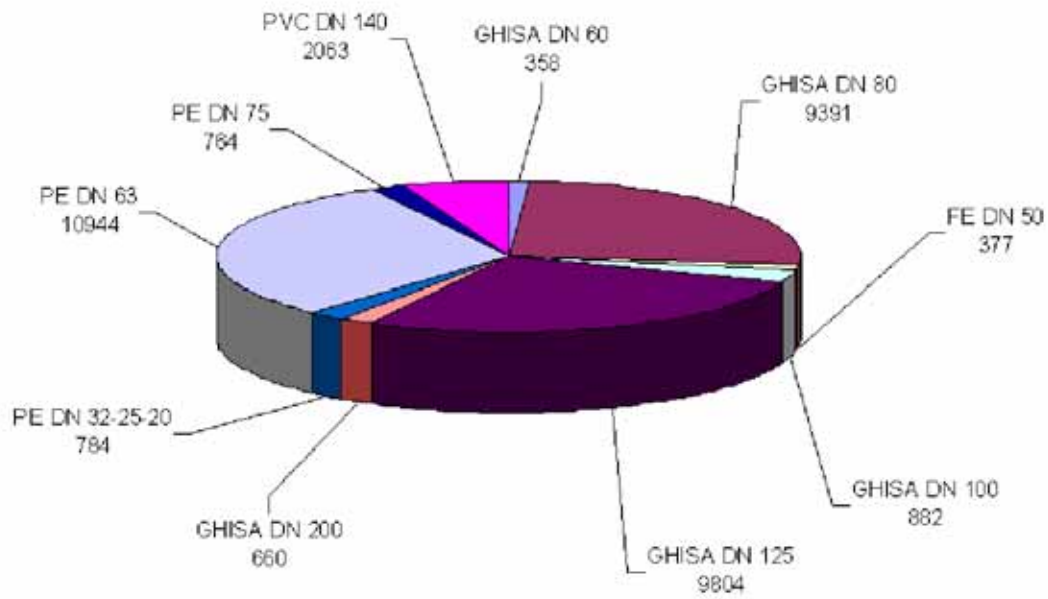

LUNGHEZZA TOT. (m) = 36027

