

Legenda

REVISIONE_30TER_SAN SPERATE 2024

Fasce30Ter

pericolo

H1

H2

H3


H4

River

Sezioni Trasversali [codice sezione]

COMUNE

S.SPERATE

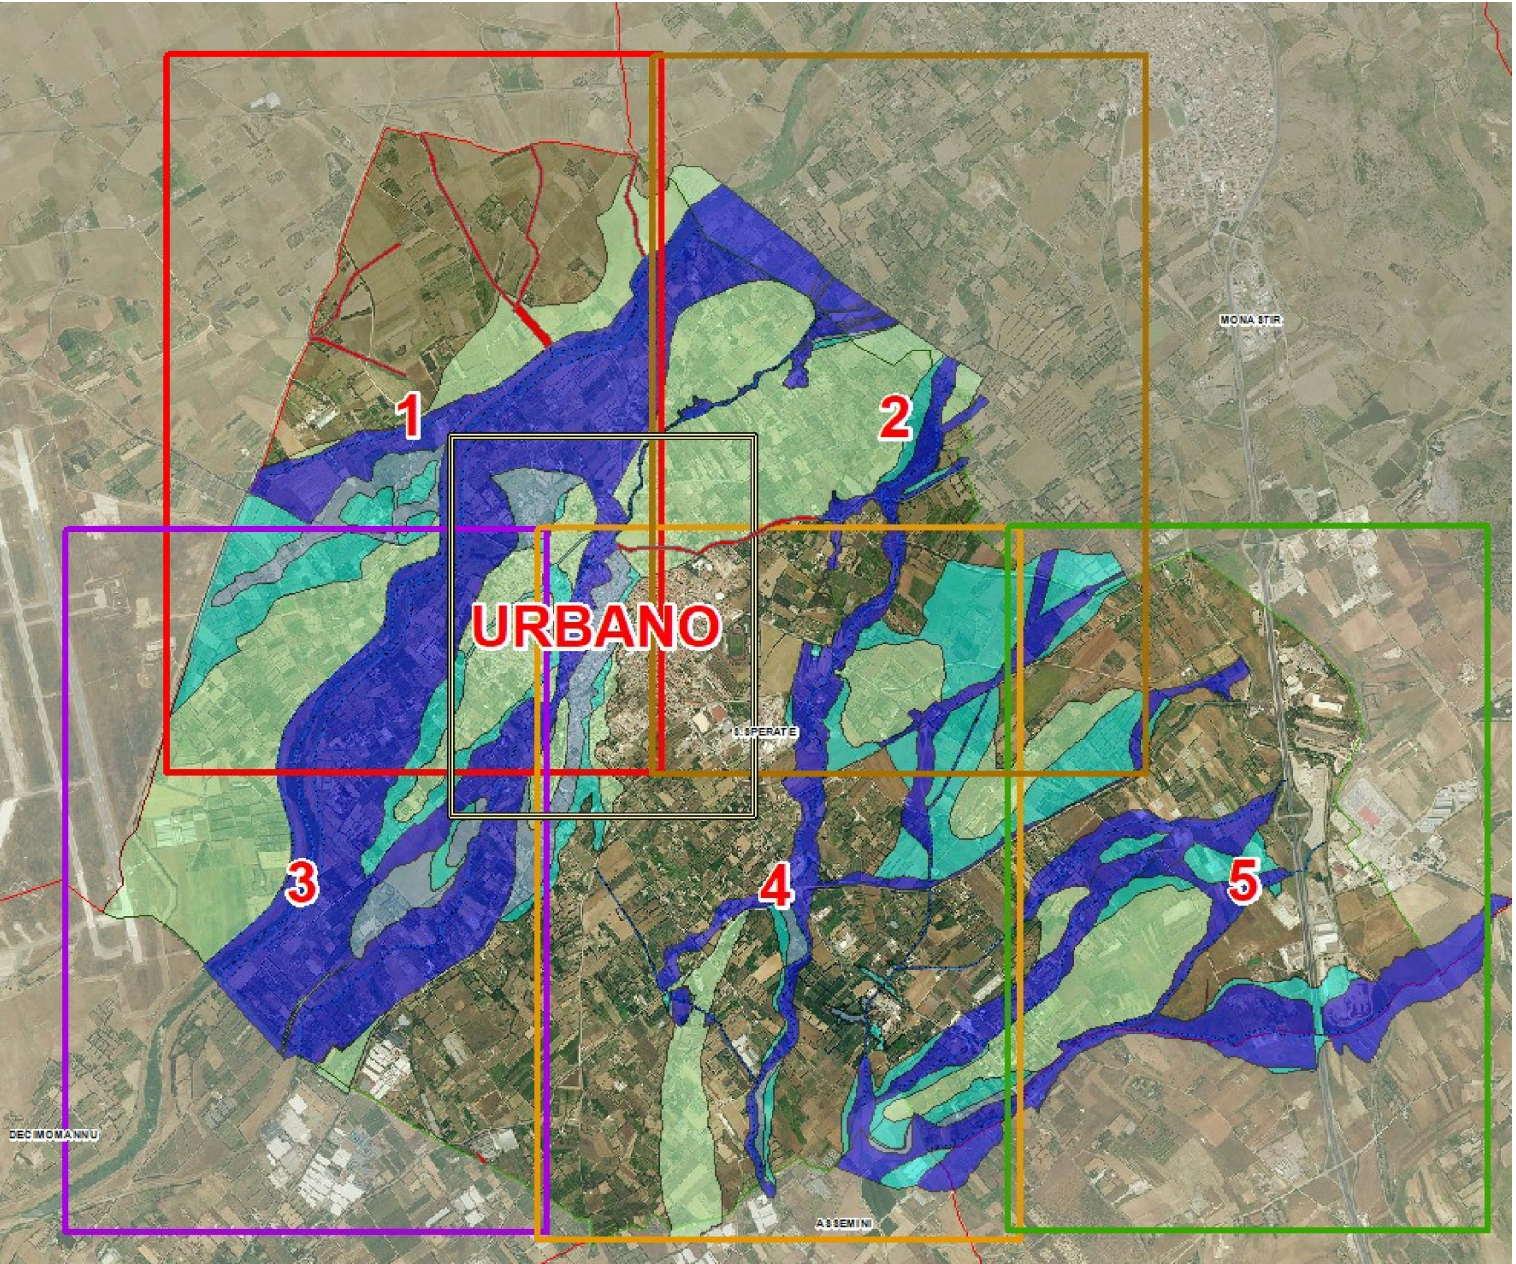

COMUNE SAN SPERATE

COMMITTENTE

Amministrazione Comunale di
SAN SPERATE

SINDACO

Fabrizio Madeddu

ASS.RE URBANISTICA

Germano Cocco

RESPONSABILE DEL PROCEDIMENTO

Ing. Michela Oro

PROGETTISTA INCARICATO

Ing. Alessandro Salis
Via Palomba 33, 09128 Cagliari
tel. 3466759914
mail ing.alessandrosalis.co@gmail.com

Geol. Luigi Maccioni
Via Cavalcaniti 1, 09047 Seturgus
tel. 335244024
mail maccionisigeo@gmail.com

PROPOSTA DI VARIANTE AL PAI
(Art. 37 - Comma 3 lett.b NTA del P.A.I.)
Aree a pericolosità e rischio idraulico

Pericolosità idraulica studiata
Quadro 1

Elaborato

Tavola

6.1

Scala


1:5000

Data

DICEMBRE 2024

Rev

Rev Febbraio 2025

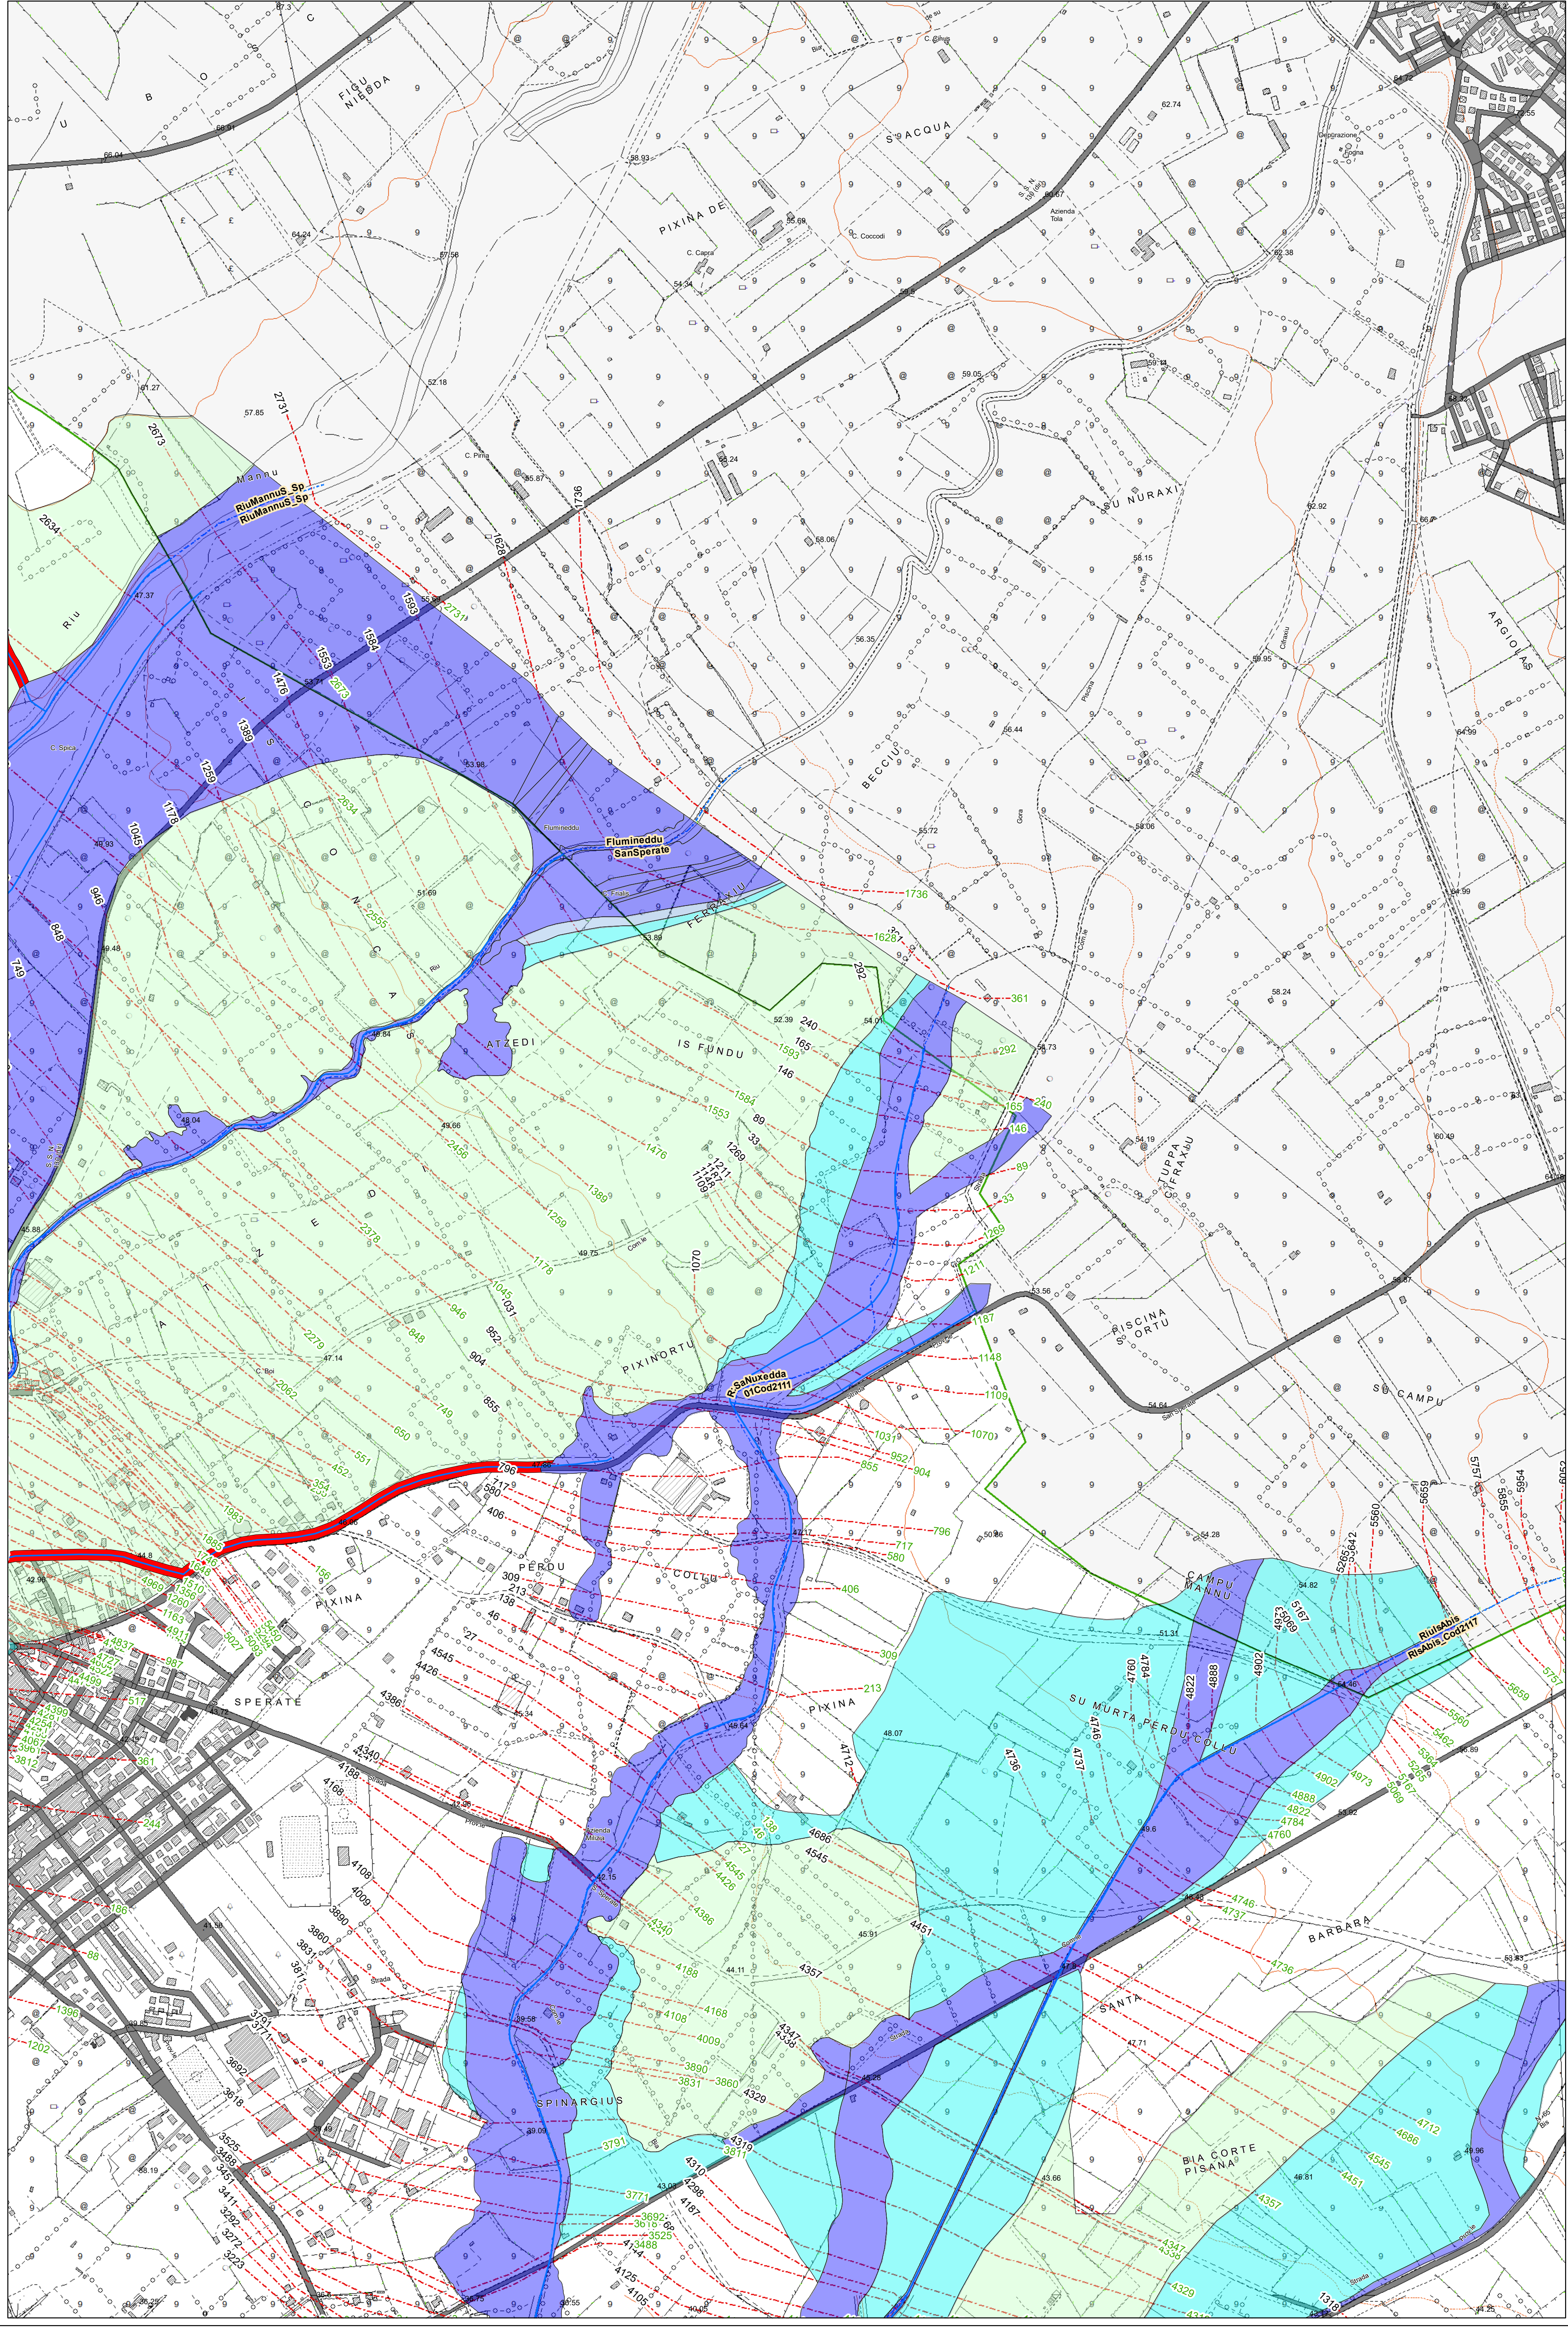

Legenda

REVISIONE_30TER_SAN SPERATE 2024

Fasce30Ter

pericolo

H1

H2

H3


H4


River

Sezioni Trasversali [codice sezione]

COMUNE

S.SPERATE

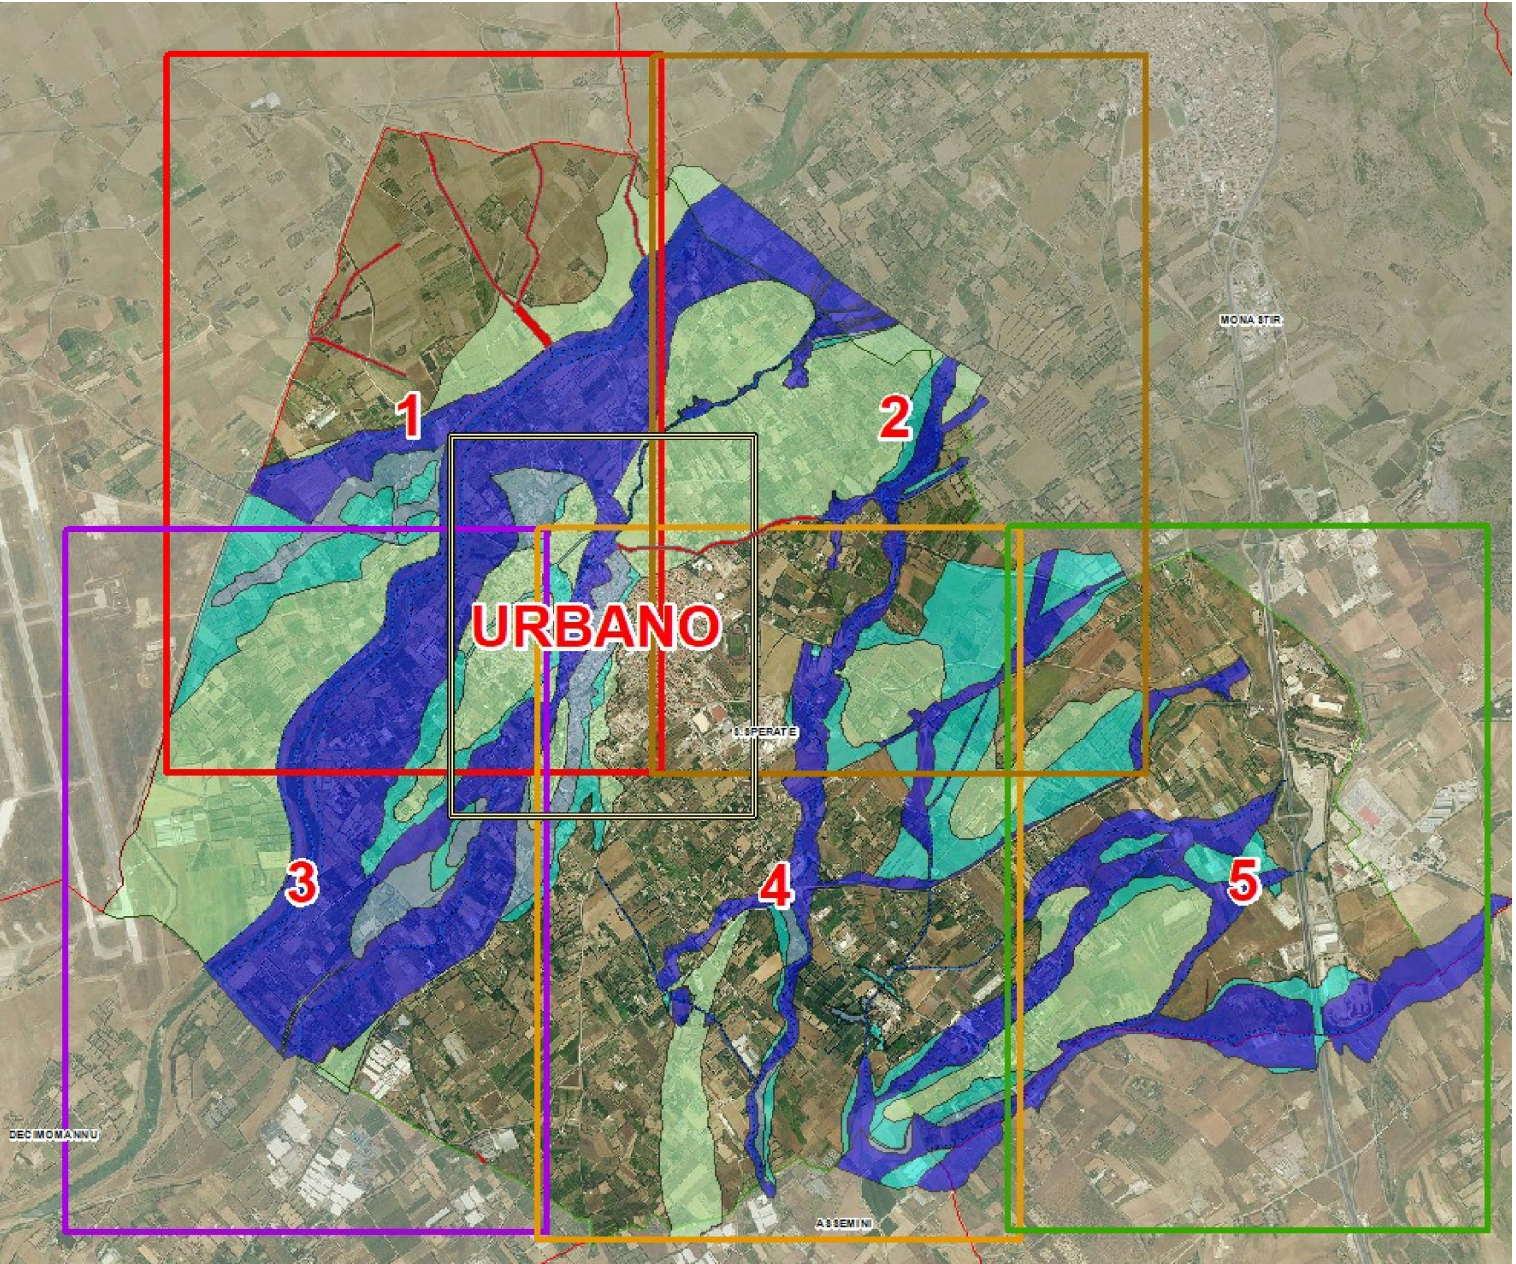



COMUNE SAN SPERATE

COMMITTENTE
Amministrazione Comunale di
SAN SPERATE

SINDACO
Fabrizio Madeddu

ASS.RE URBANISTICA
Germana Cocco

RESPONSABILE DEL PROCEDIMENTO
Ing. Michela Oro

PROGETTISTA INCARICATO
Ing. Alessandro Salis
Via Palomba 33, 09128 Cagliari
tel. 3466759914
mail ing.alessandrosalis.co@gmail.com

Geol. Luigi Macconi
Via Cavalotti 1, 09047 Selargius
tel. 335244024
mail macconisigeo@gmail.com

PROPOSTA DI VARIANTE AL PAI
(Art. 37 - Comma 3 lett.b NTA del P.A.I.)
Aree a pericolosità e rischio idraulico

Elaborato

Pericolosità idraulica studiata


Quadro 2

Tavola
6.2

Scala
1:5000

Data
DICEMBRE 2024

Rev
Rev Febbraio 2025

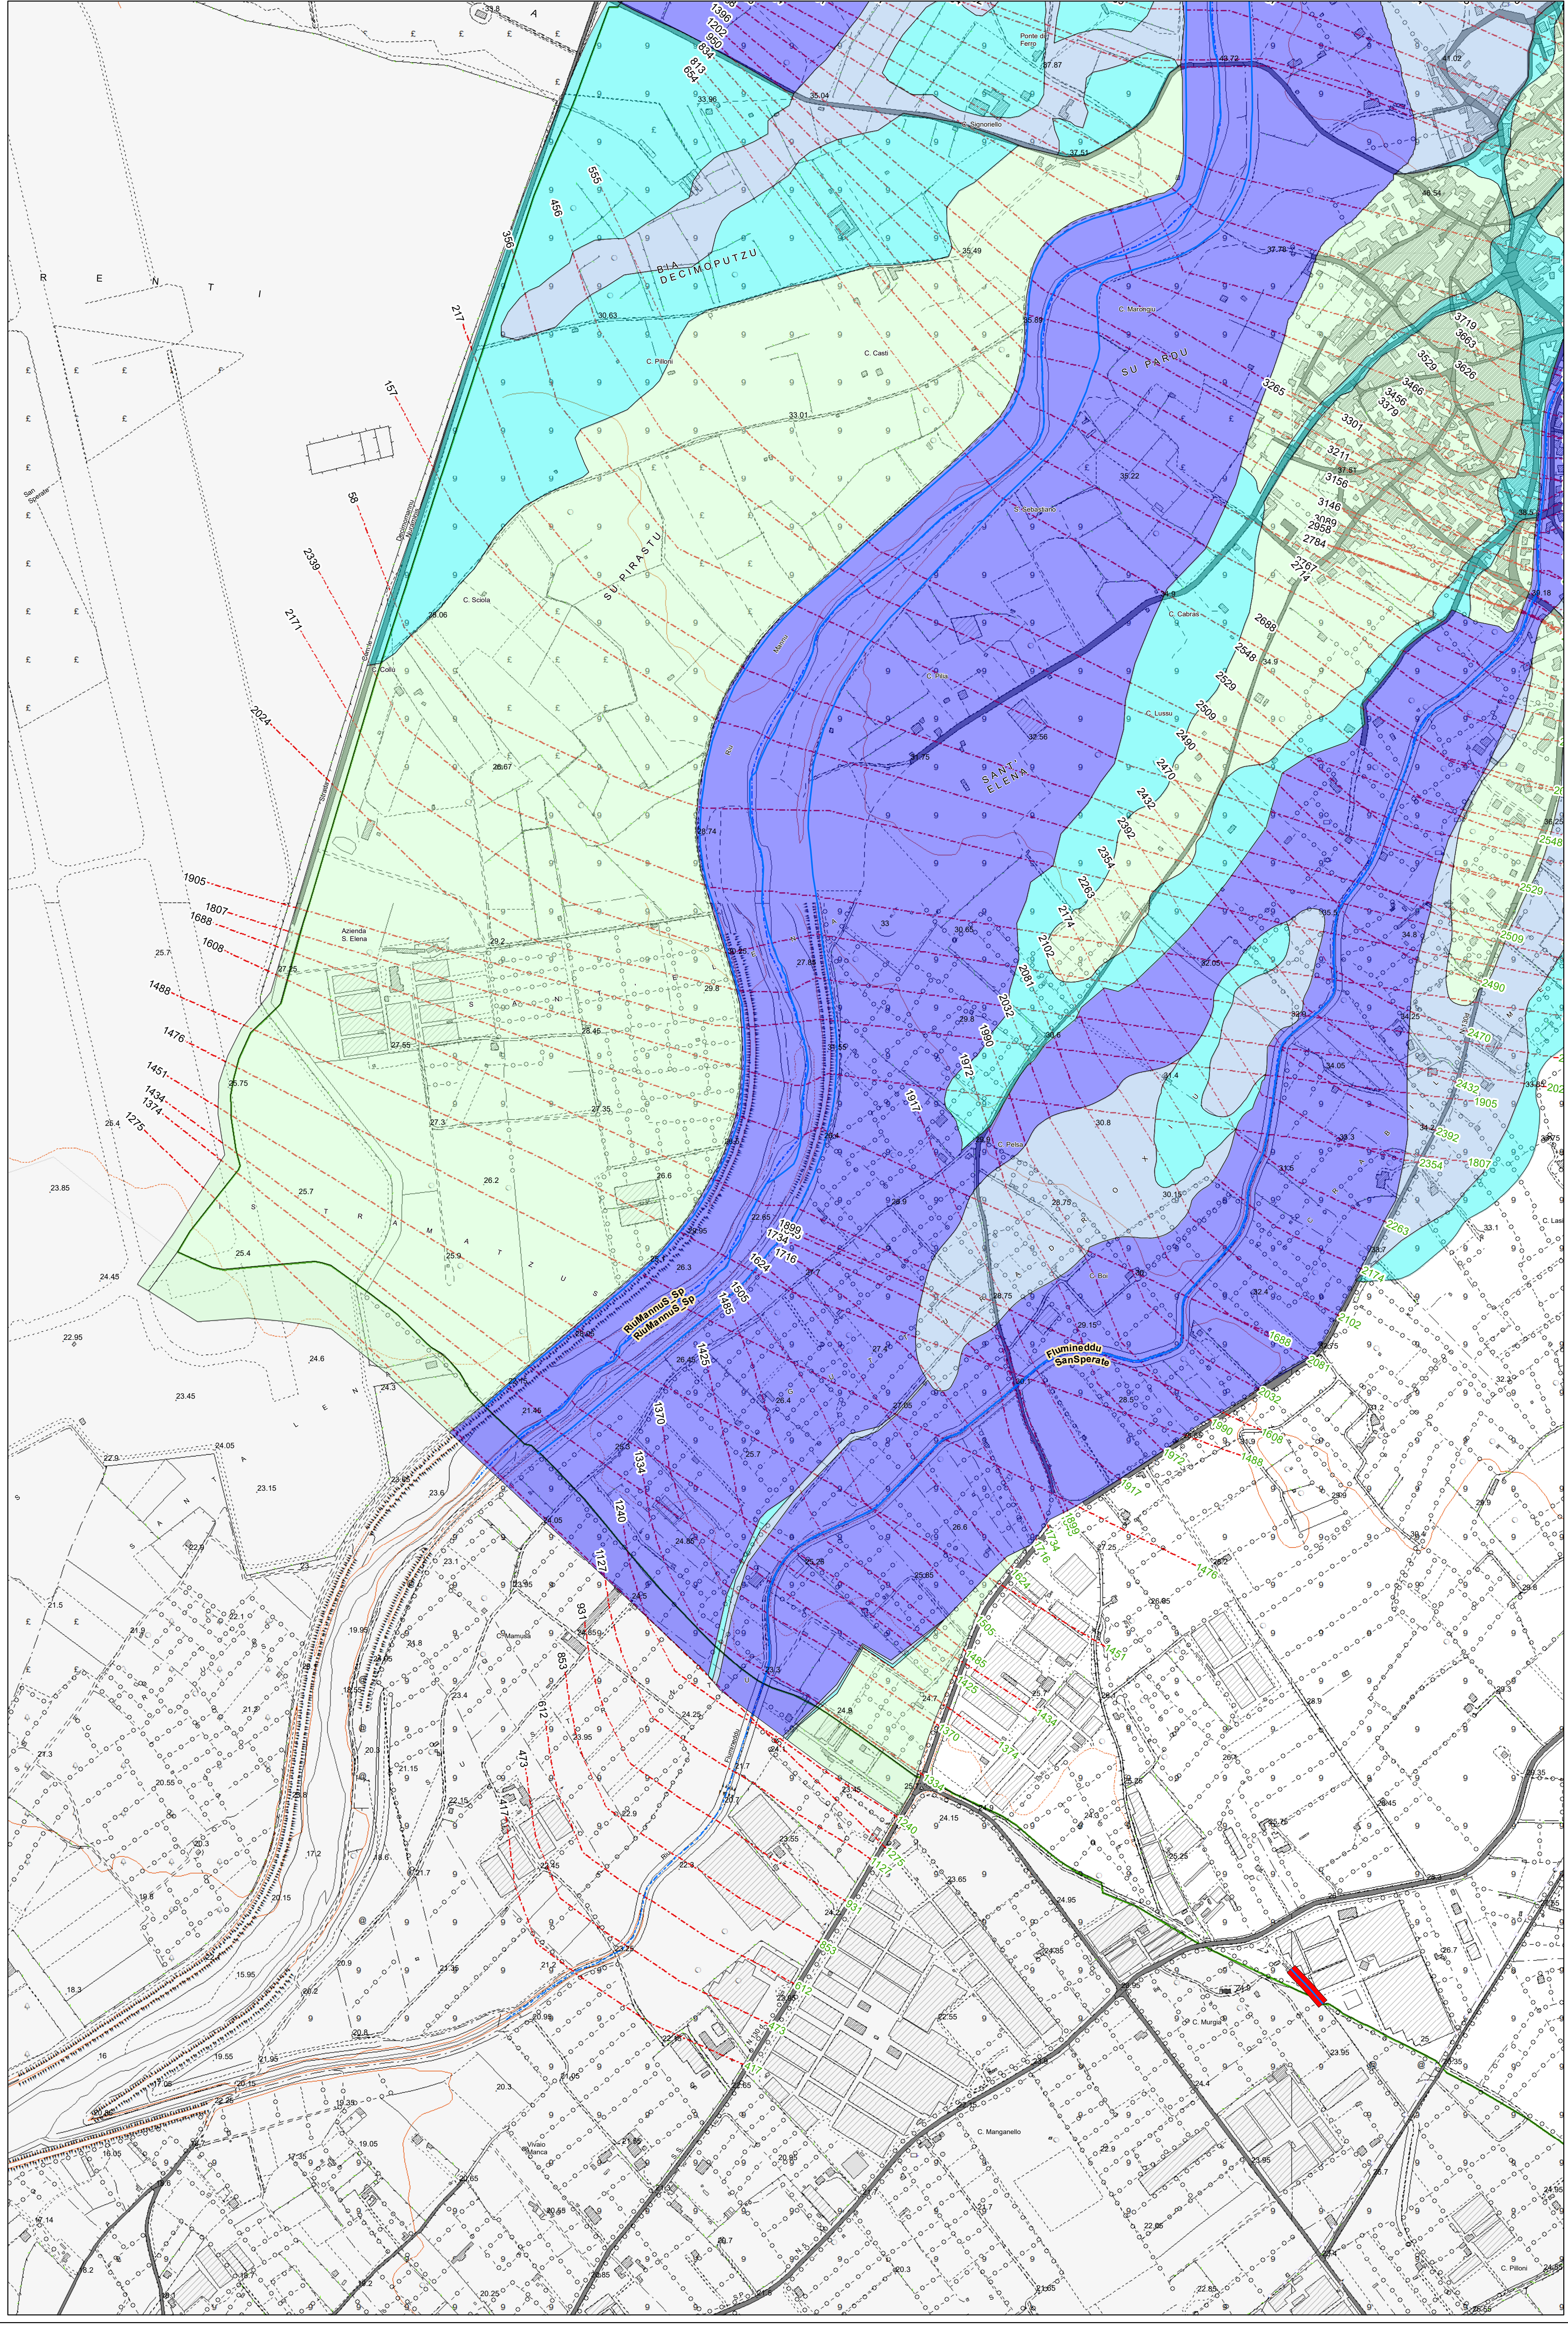

Legenda

REVISIONE_30TER_SAN SPERATE 2024

Fasce30Ter

pericolo

HI1

HI2

HI3


HI4

River

Sezioni Trasversali [codice sezione]

COMUNE

S.SPERATE

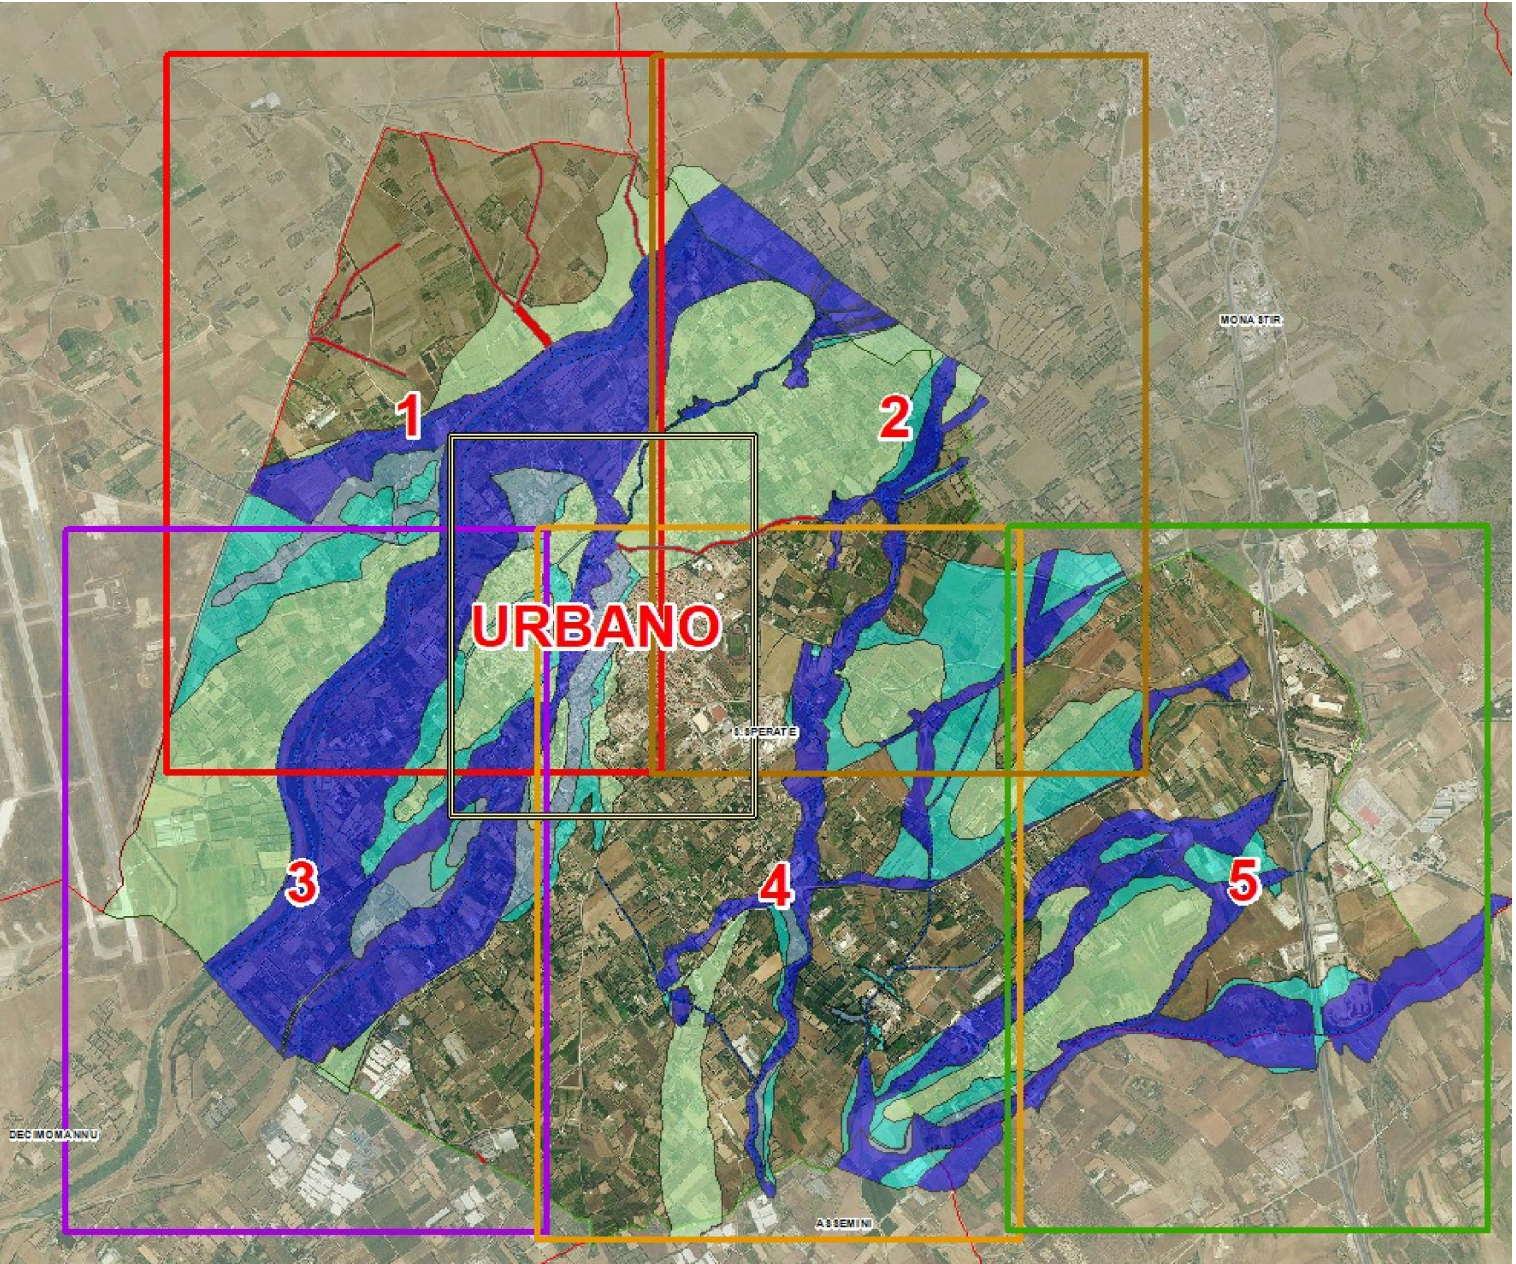

COMUNE SAN SPERATE

COMMITTENTE
Amministrazione Comunale di
SAN SPERATE

SINDACO ASS.RE URBANISTICA
Fabrizio Madeddu Germana Cocco

RESPONSABILE DEL PROCEDIMENTO
Ing. Michela Oro

PROGETTISTA INCARICATO
Ing. Alessandro Salis
Via Palomba 53, 09128 Cagliari
tel. 3466759914
mail ing.alessandrosalis.co@gmail.com

Geol. Luigi Maccioni
Via Cavalcanti 1, 09047 Seturgus
tel. 335244024
mail maccionisigeo@gmail.com

PROPOSTA DI VARIANTE AL PAI
(Art. 37 - Comma 3 lett.b NTA del P.A.I.)
Aree a pericolosità e rischio idraulico

Pericolosità idraulica studiata
Quadro 3

Elaborato

Tavola

6.3

Scala


1:5000

Data

DICEMBRE 2024

Rev

Rev Febbraio 2025

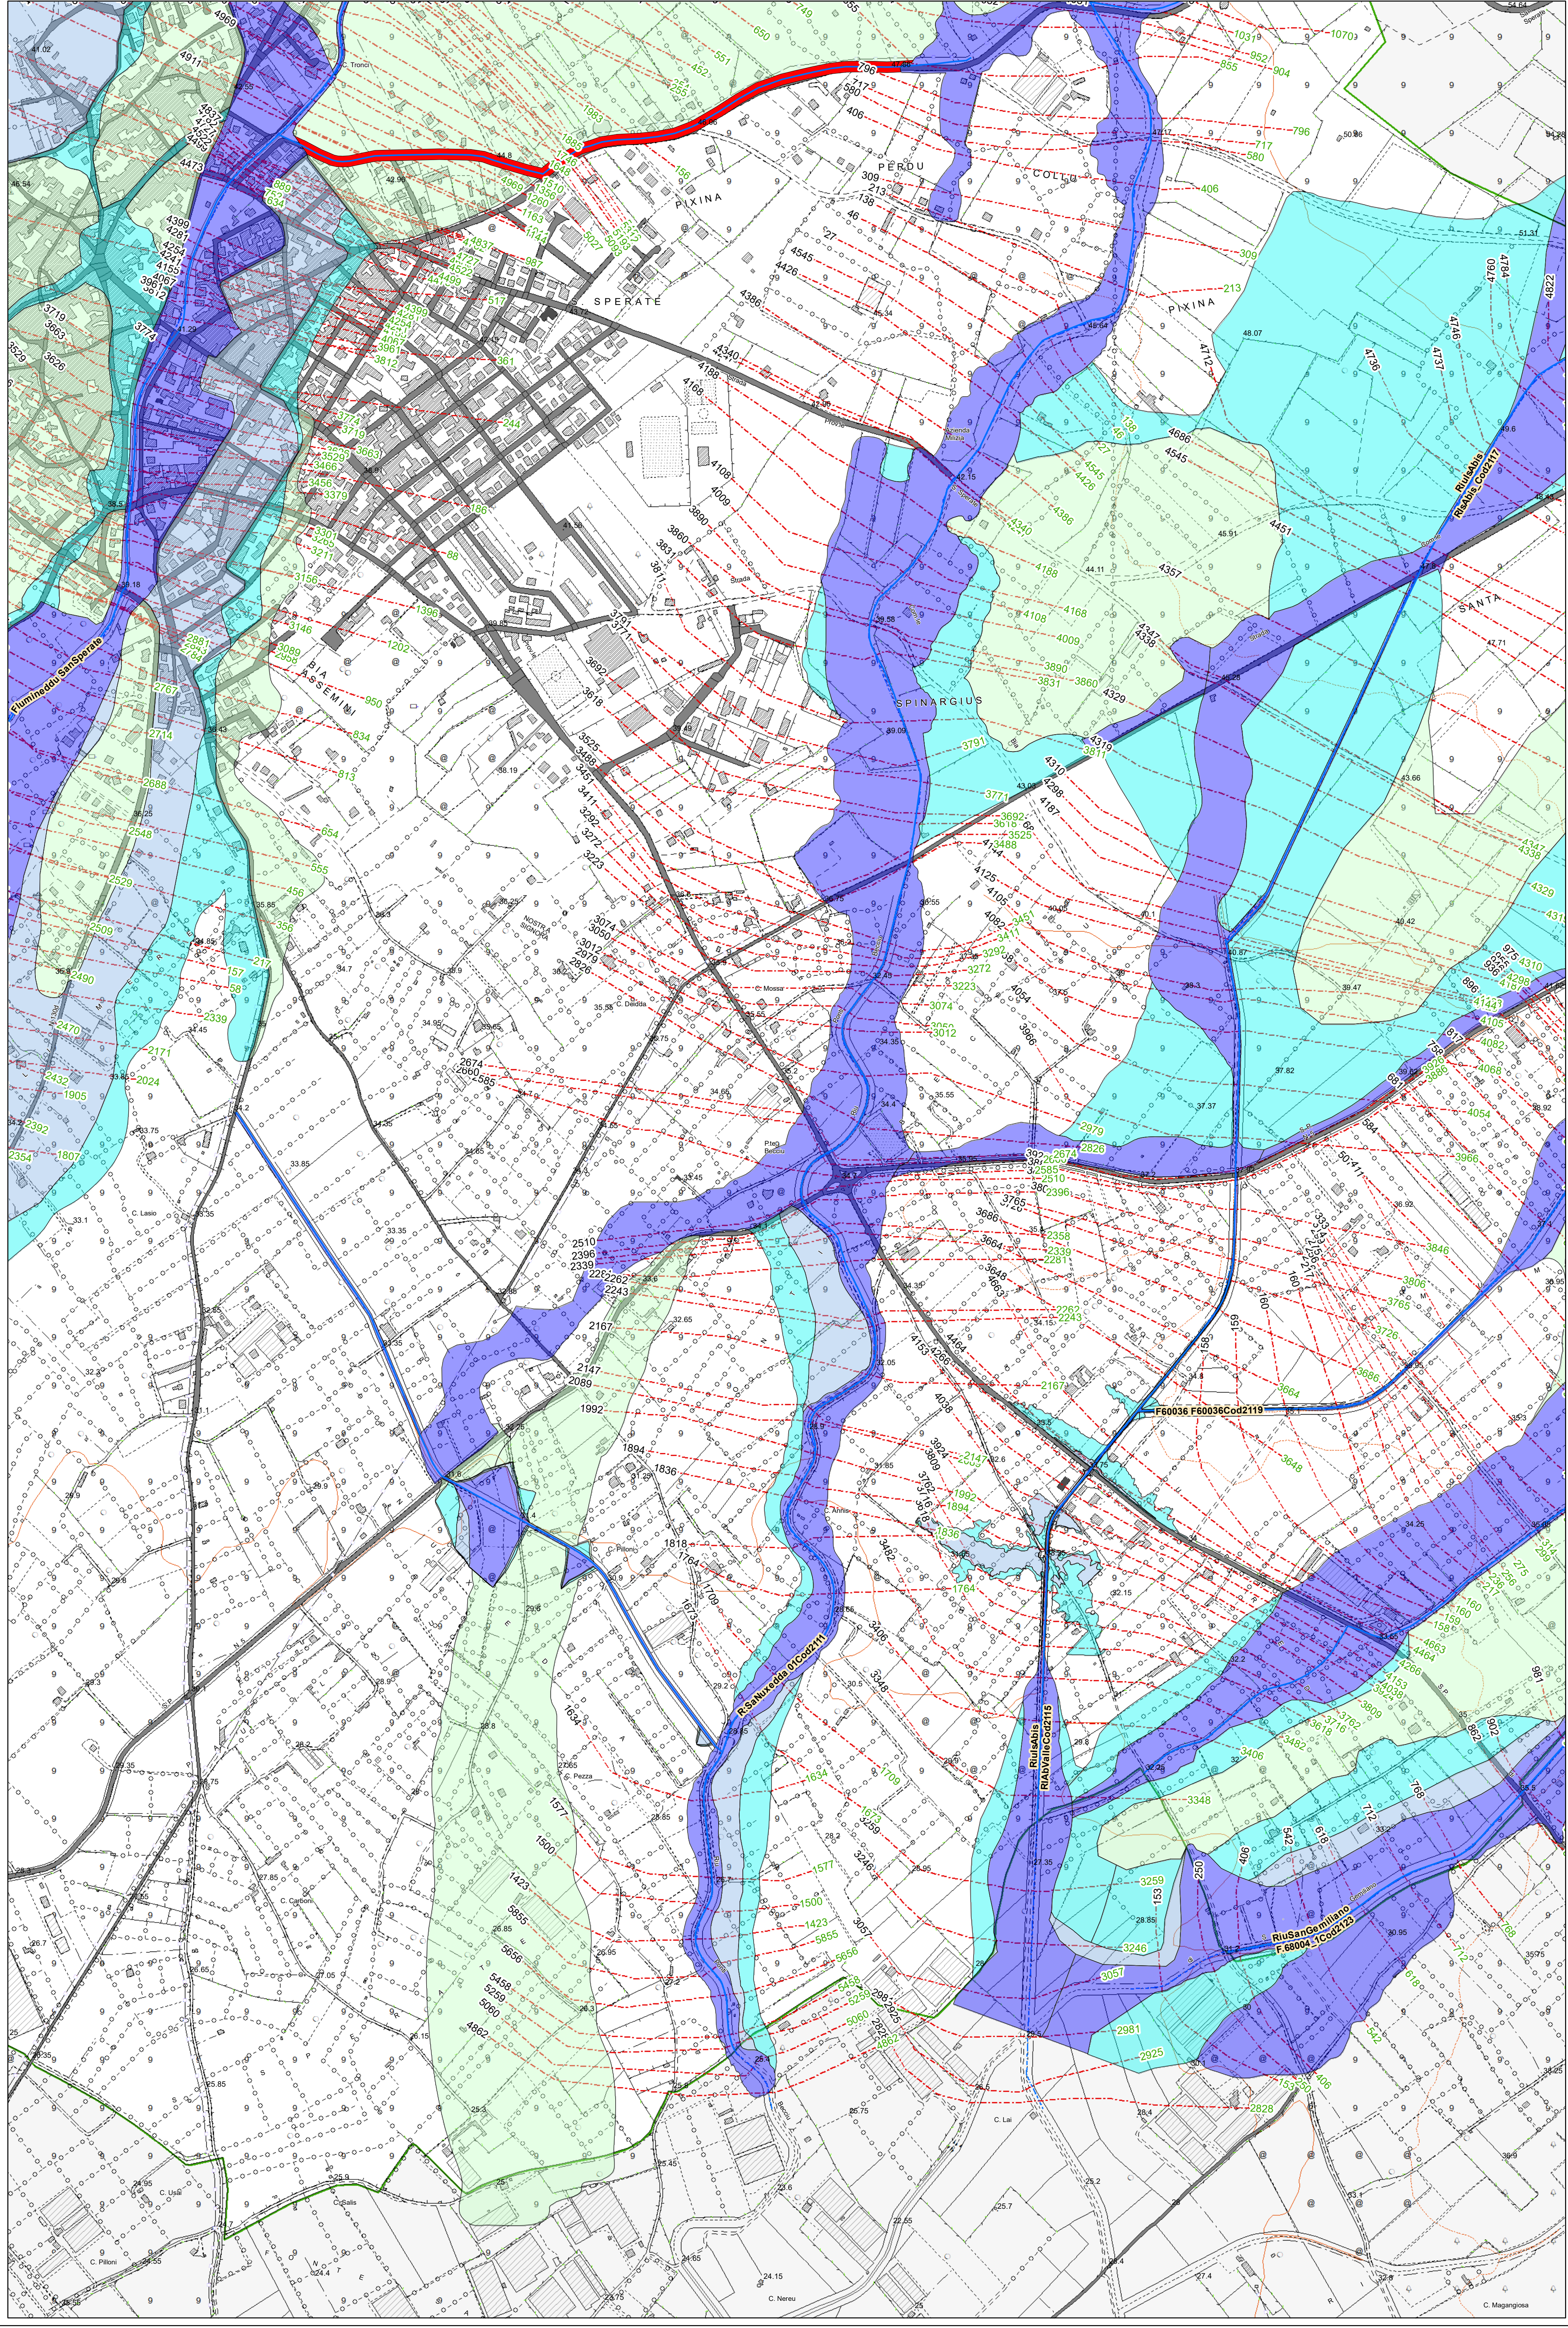

Legenda

REVISIONE_30TER_SAN SPERATE 2024

Fasce30Ter

pericolo

H1

H2

H3


H4

River

Sezioni Trasversali [codice sezione]

COMUNE

S. SPERATE

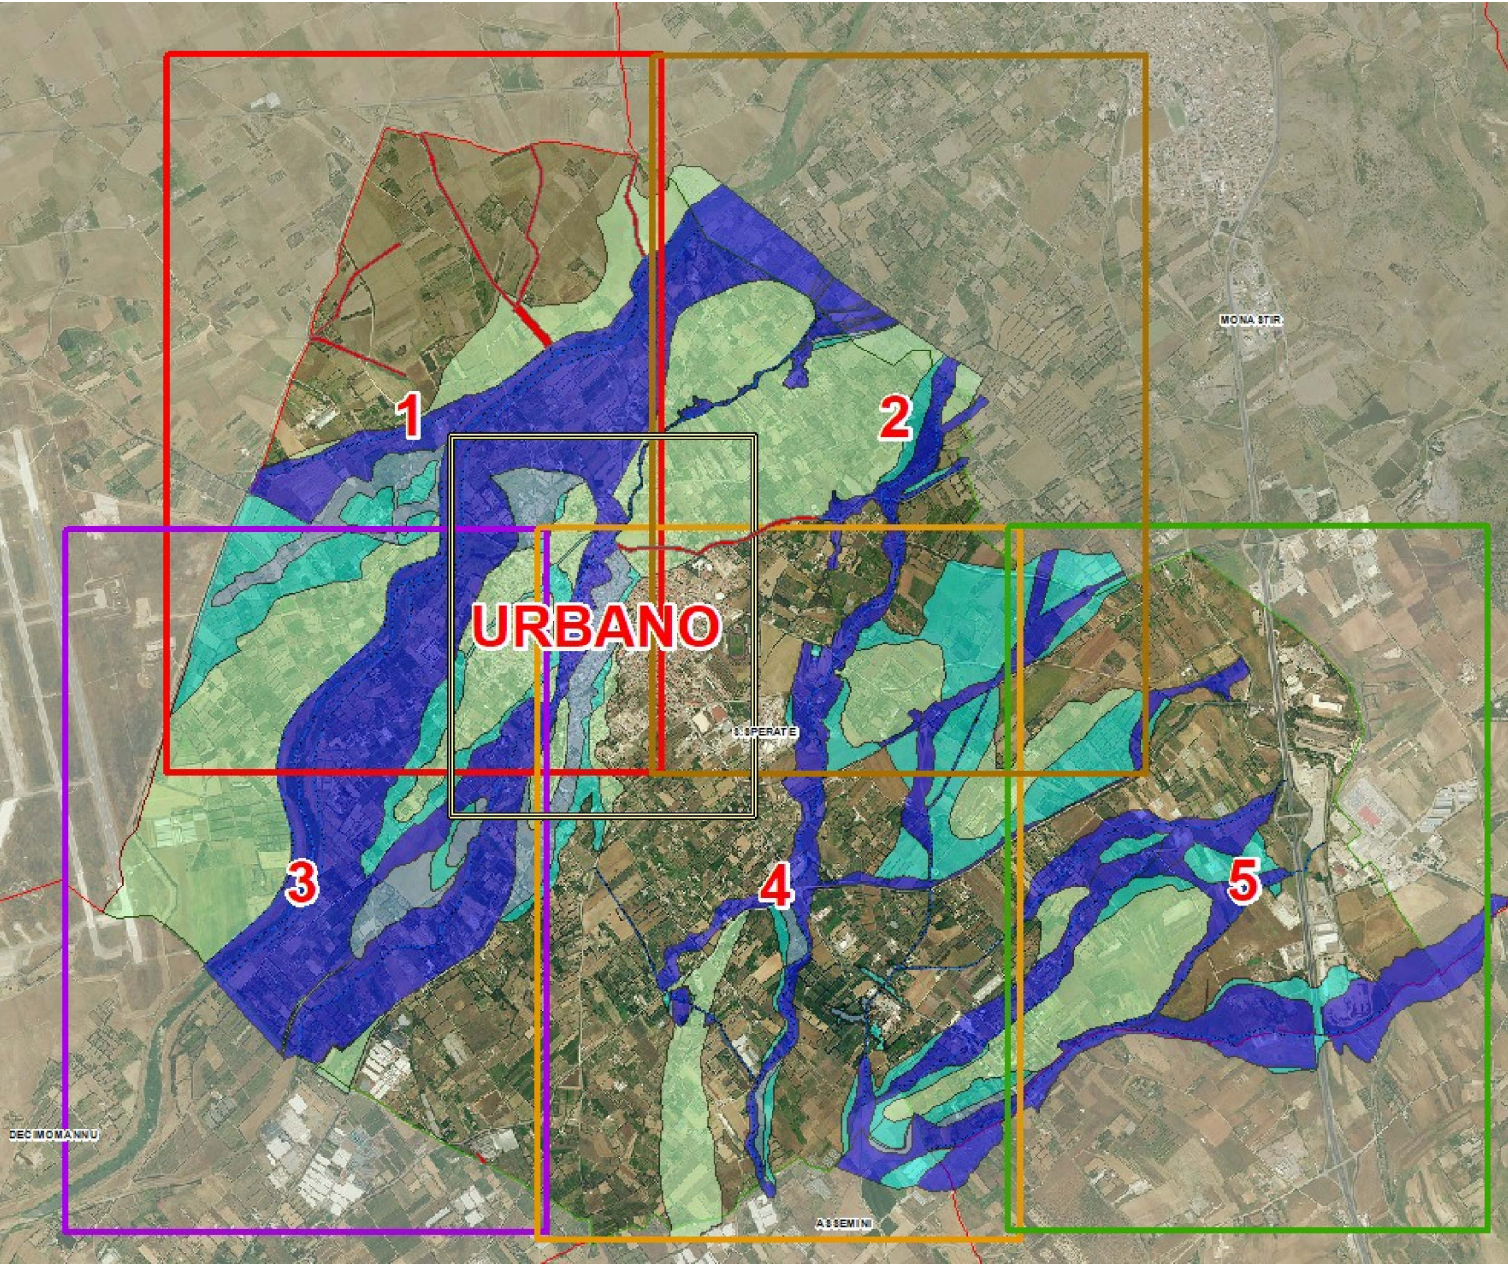

COMUNE SAN SPERATE

COMMITTENTE

Amministrazione Comunale di
SAN SPERATE

SINDACO

Fabrizio Madeddu

ASS. RE URBANISTICA

Germana Cocco

RESPONSABILE DEL PROCEDIMENTO

Ing. Michela Oro

PROGETTISTA INCARICATO

Ing. Alessandro Salis
Via Palomba 33, 09128 Cagliari
tel. 3466759914
mail ing.alessandrosalis.co@gmail.com

Geol. Luigi Maccioni
Via Cavalotti 1, 09047 Selargius
tel. 335244024
mail maccionisgeo@gmail.com

PROPOSTA DI VARIANTE AL PAI
(Art. 37 - Comma 3 lett.b NTA del P.A.I.)
Aree a pericolosità e rischio idraulico

Pericolosità idraulica studiata
Quadro 4

Elaborato

Tavola

6.4

Scala


1:5000

Data

DICEMBRE 2024

Rev

Rev Febbraio 2025

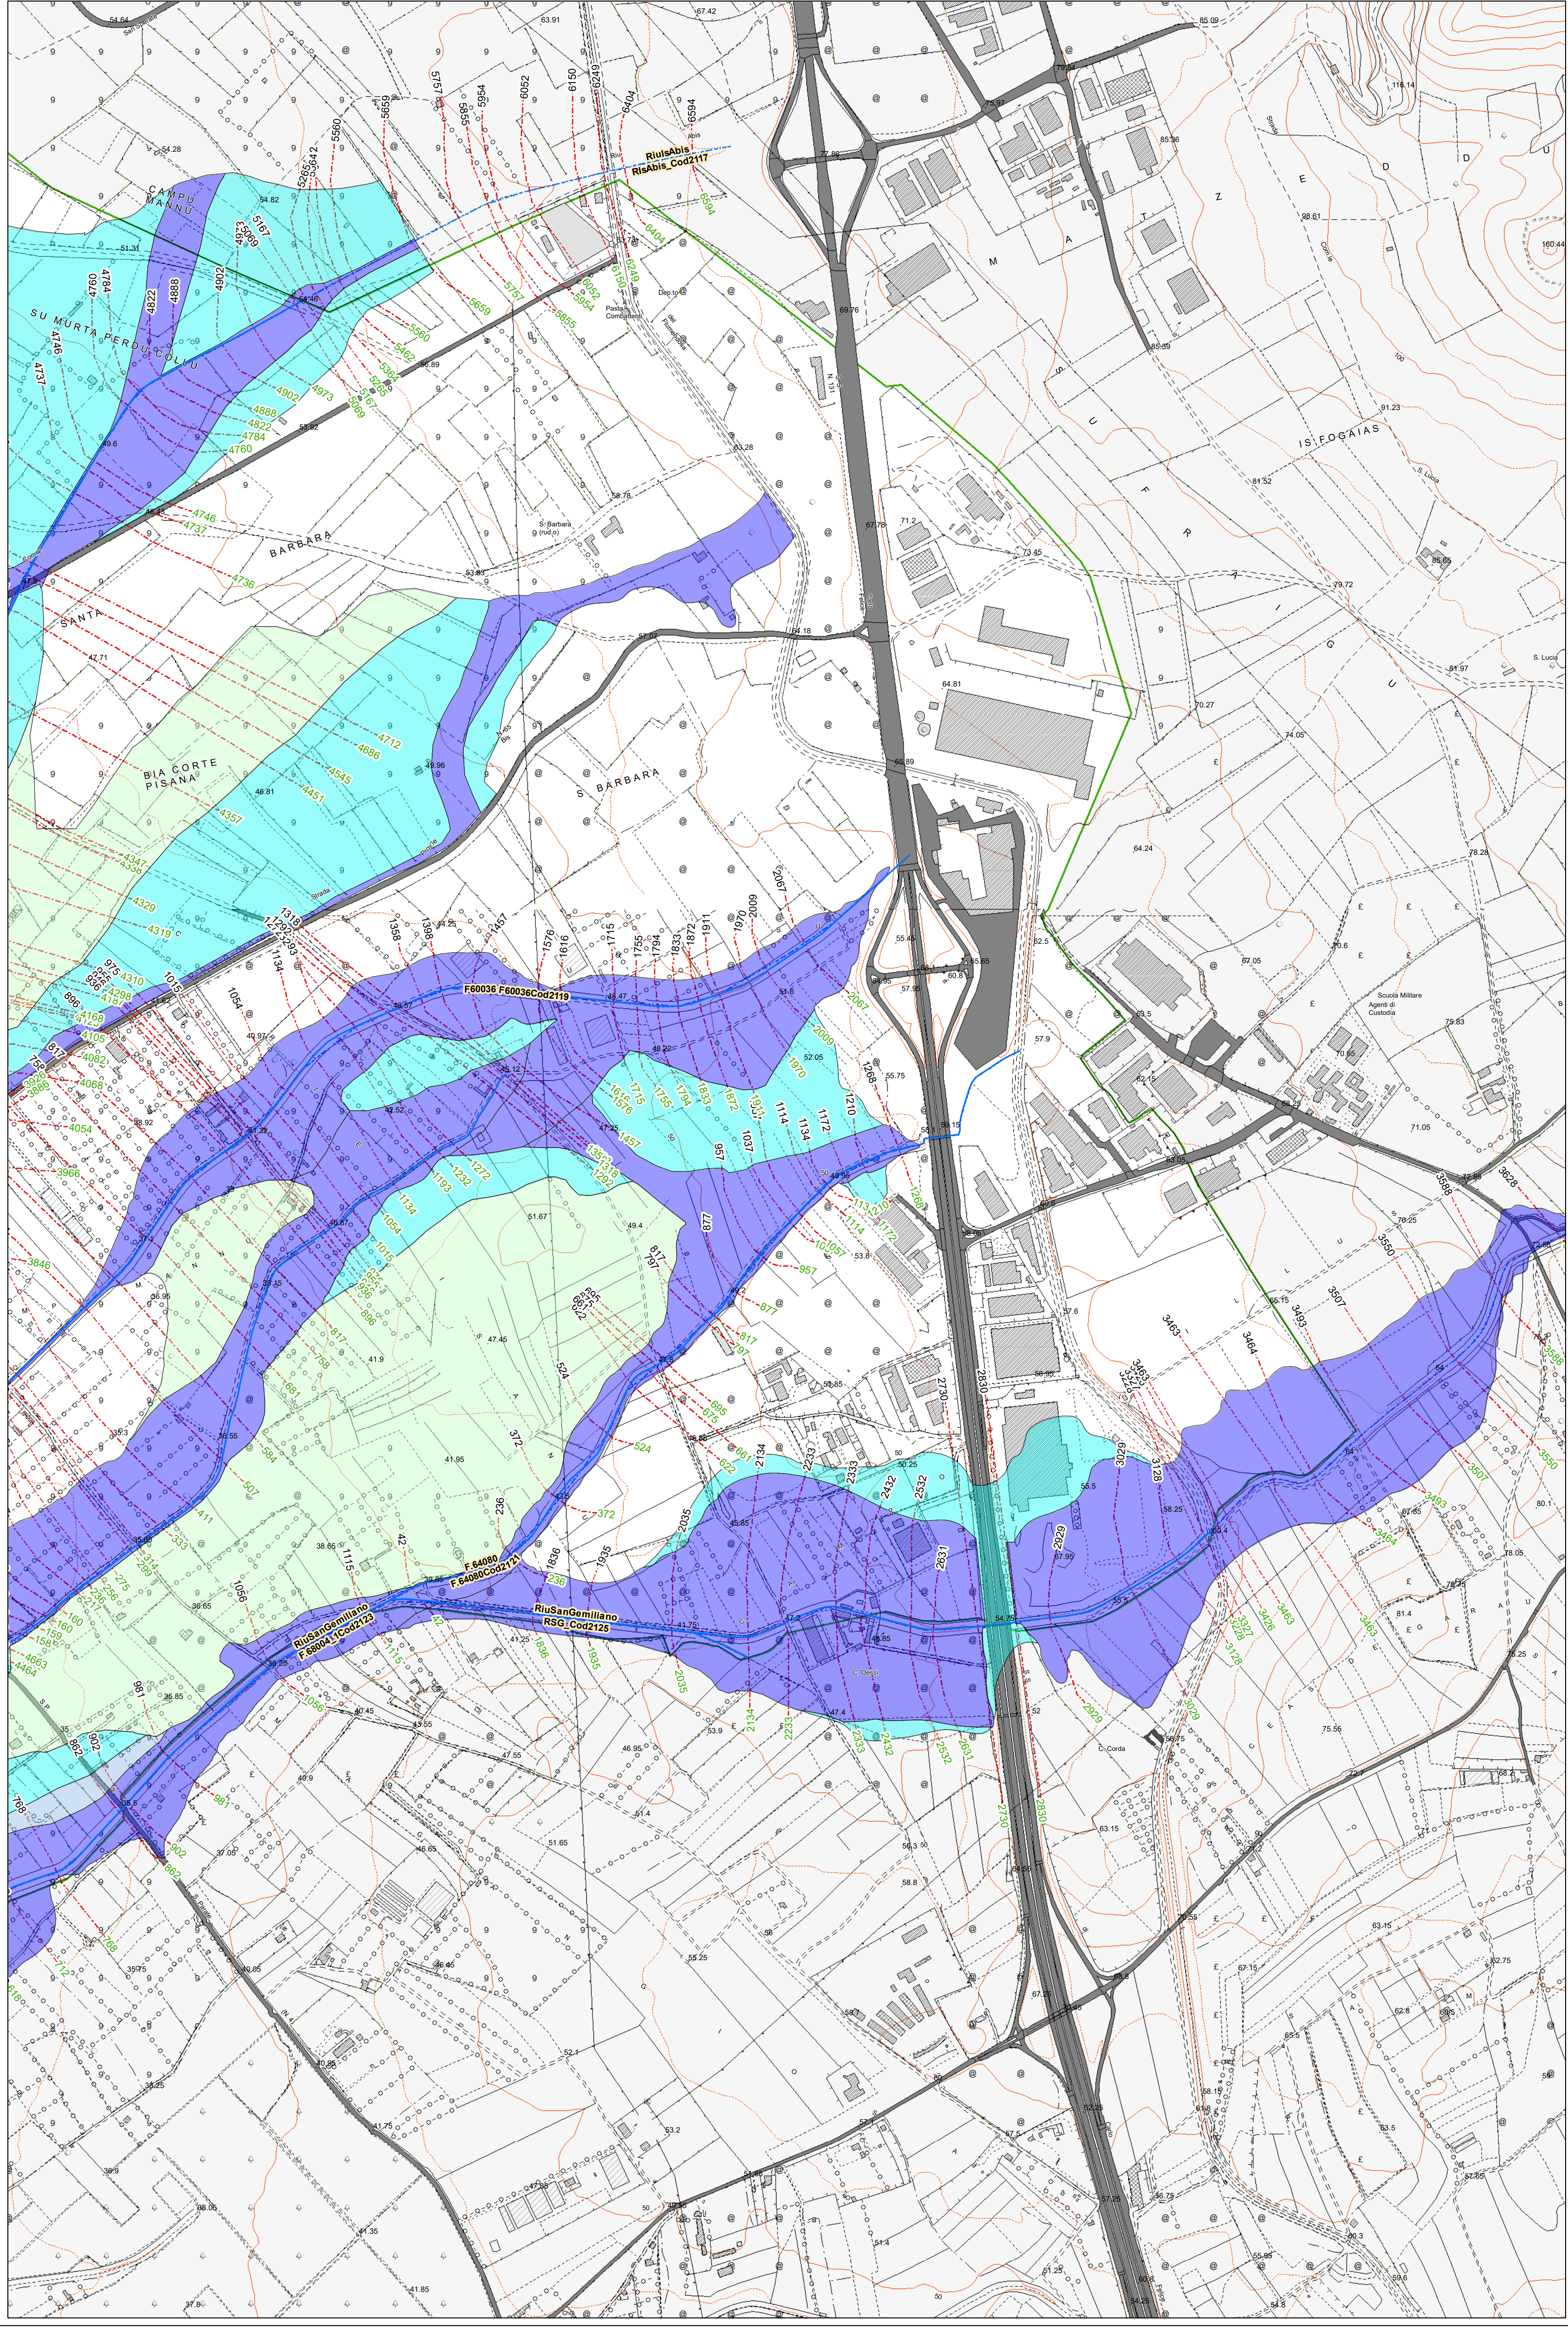

Legenda

REVISIONE_30TER_SAN SPERATE 2024

Fasce30Ter

pericolo

H1

H2

H3


H4

River

Sezioni Trasversali [codice sezione]

COMUNE

S. SPERATE

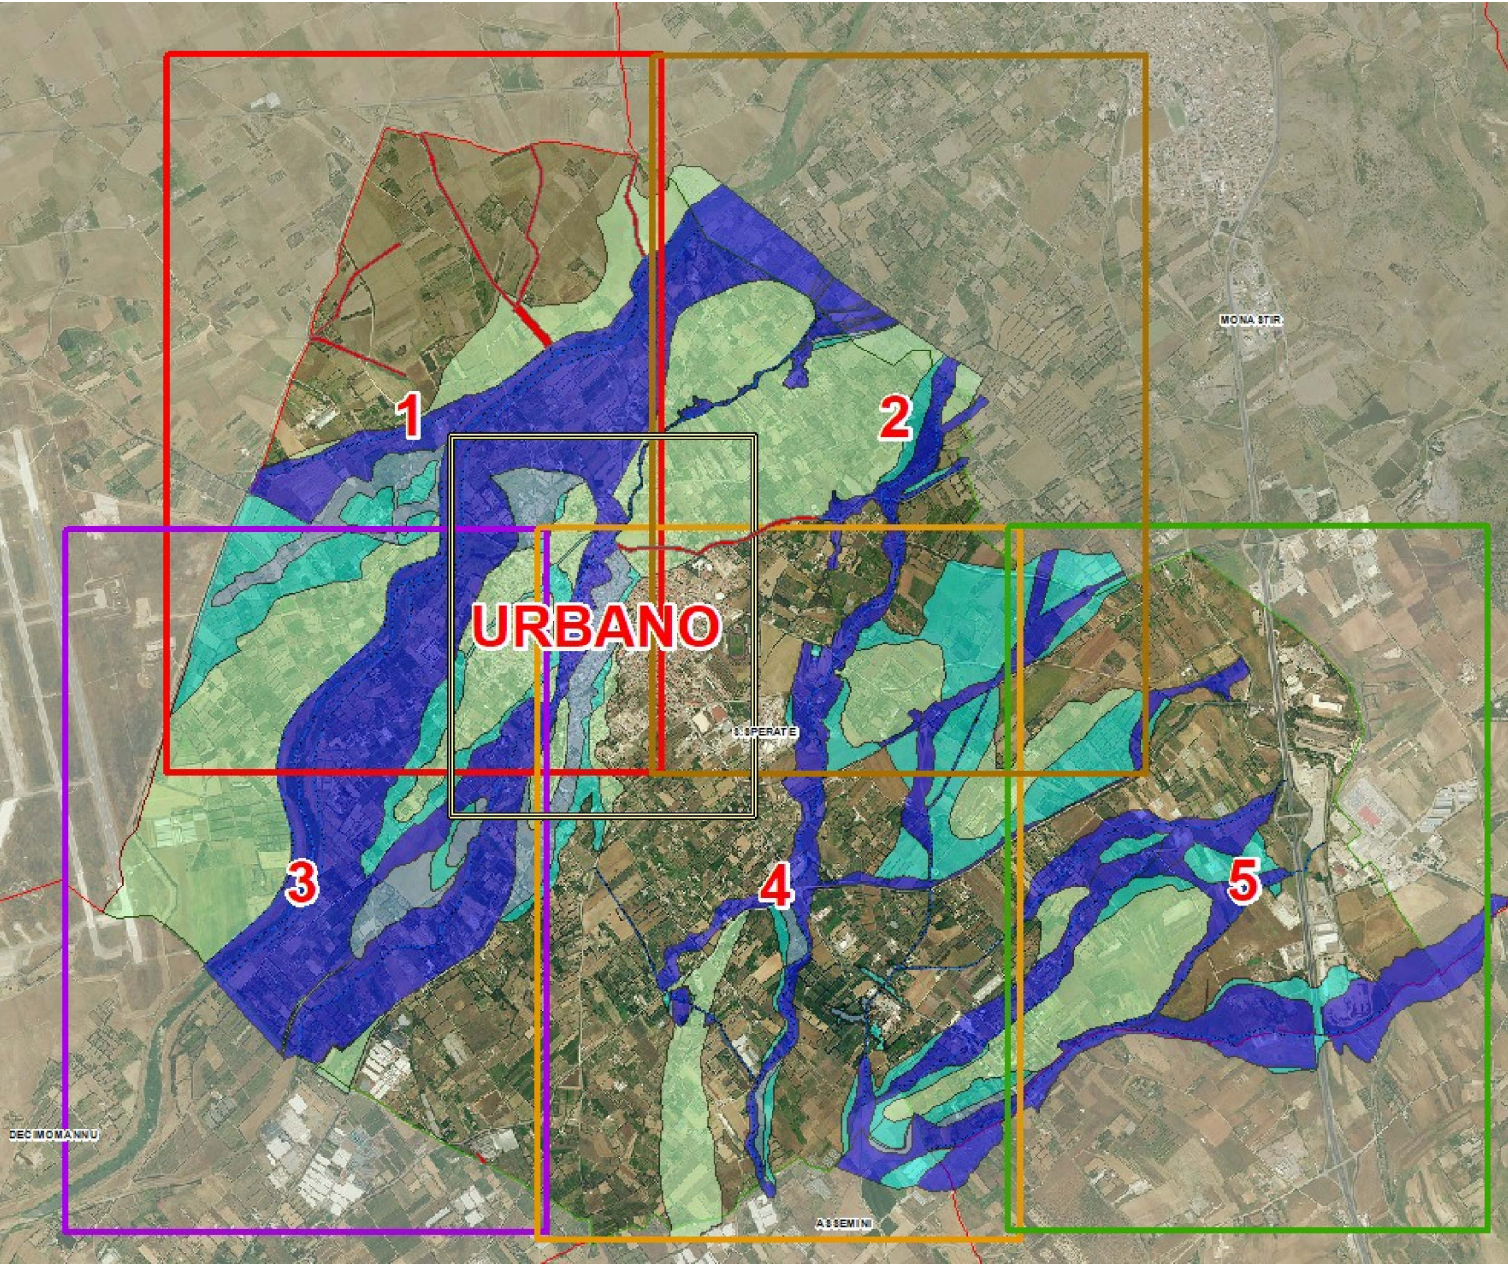

COMUNE SAN SPERATE

COMMITTENTE

Amministrazione Comunale di
SAN SPERATE

SINDACO

Fabrizio Madeddu

ASS.RE URBANISTICA

Germana Cocco

RESPONSABILE DEL PROCEDIMENTO

Ing. Michela Oro

PROGETTISTA INCARICATO

Ing. Alessandro Salis
Via Palomba 33, 09128 Cagliari
tel. 3466759914
mail ing.alessandrosalis.co@gmail.com

Geol. Luigi Maccioni
Via Cavalotti 1, 09047 Setargius
tel. 335244024
mail maccionisgeo@gmail.com

PROPOSTA DI VARIANTE AL PAI
(Art. 37 - Comma 3 lett.b NTA del P.A.I.)
Aree a pericolosità e rischio idraulico

Pericolosità idraulica studiata
Quadro 5

Elaborato

Tavola

6.5

Scala


1:5000

Data

DICEMBRE 2024

Rev

Rev Febbraio 2025

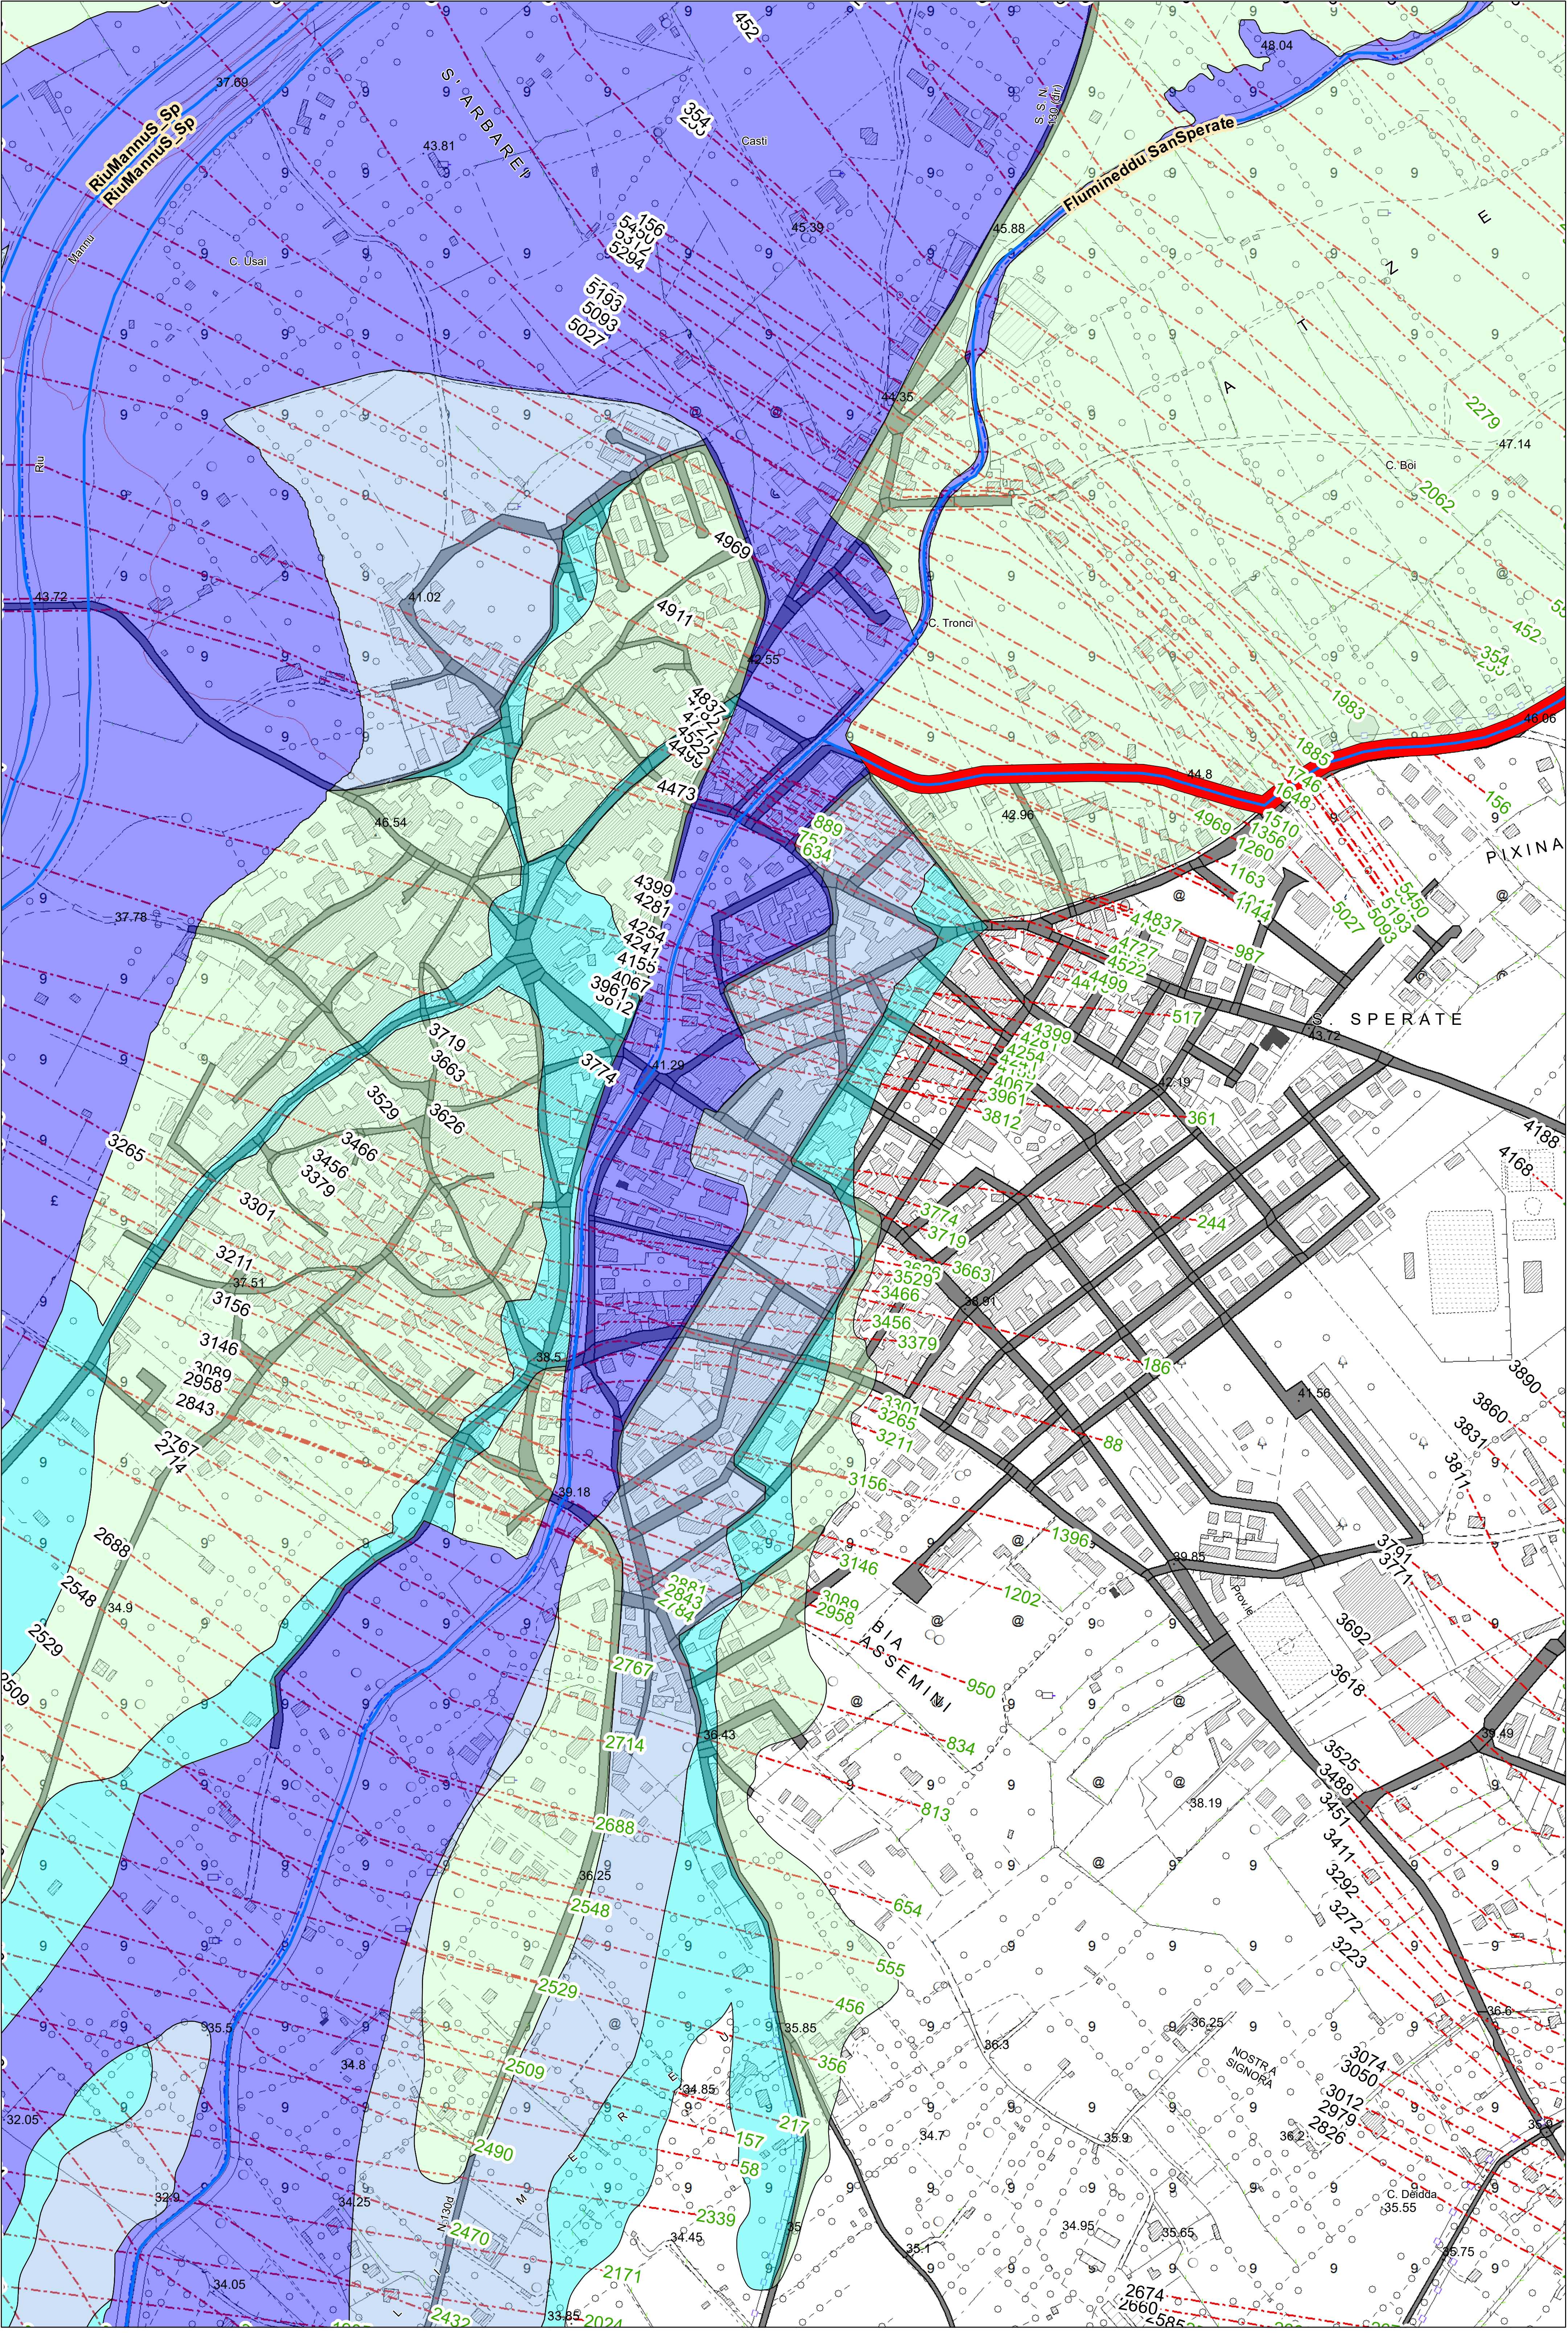

Legenda

REVISIONE_30TER_SAN SPERATE 2024

Fasce30Ter

pericolo

H1

H2

H3


H4

River

Sezioni Trasversali [codice sezione]

COMUNE

S.SPERATE

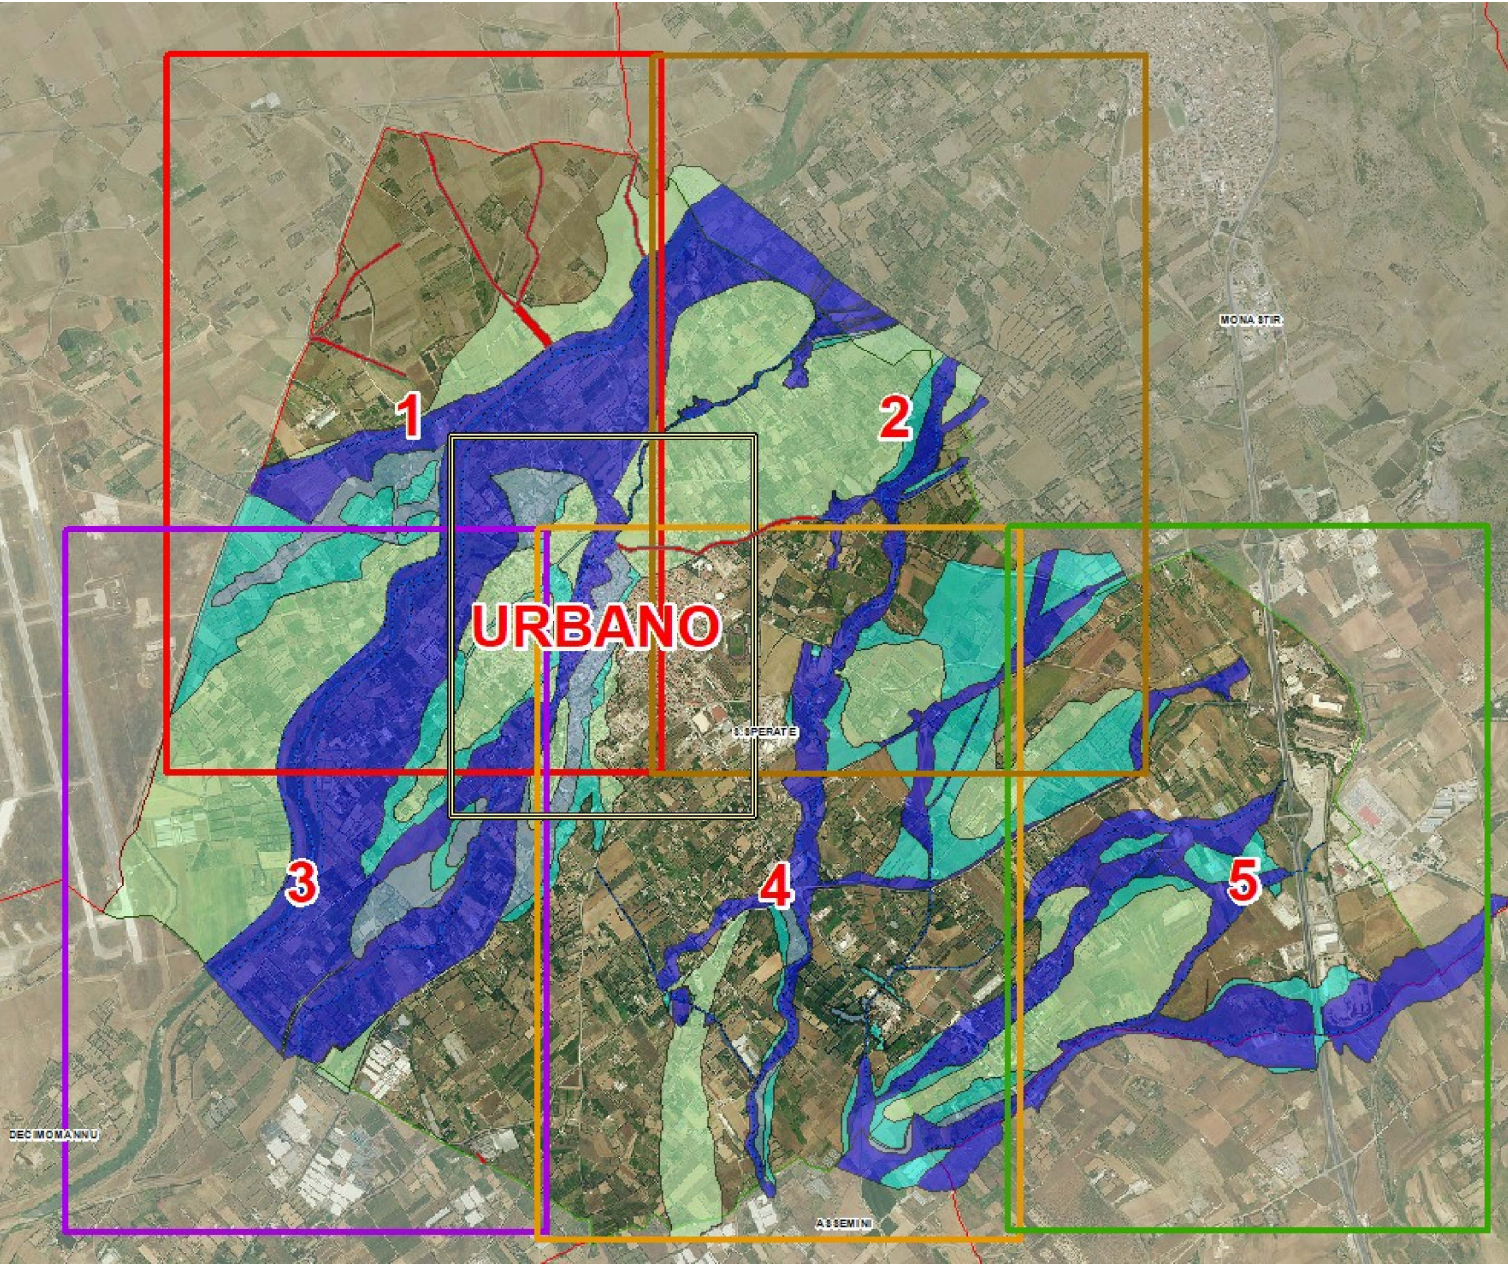

COMUNE SAN SPERATE

COMMITTENTE

Amministrazione Comunale di SAN SPERATE

SINDACO

ASS.RE URBANISTICA

Fabrizio MadedduGermano Cecco

RESPONSABILE DEL PROCEDIMENTO

Ing. Michela Oro

PROGETTISTA INCARICATO

Ing. Alessandro Salis
Via Palomba 33, 09128 Cagliari
tel. 3466759914
mail ing.alessandrosalis.co@gmail.com

Geol. Luigi Maccioni
Via Cavalotti 1, 09047 Setargius
tel. 335244024
mail maccioni@geo@gmail.com

PROPOSTA DI VARIANTE AL PAI
(Art. 37 - Comma 3 lett.b NTA del P.A.I.)
Aree a pericolosità e rischio idraulico

Elaborato

Pericolosità idraulica studiata

Quadro URBANO

Tavola

6.6

Scala

1:5000

Data

DICEMBRE 2024

Rev

Rev Febbraio 2025