

Legenda

REVISIONE_30TER_SAN SPERATE 2024

fascia 30 Ter

pericolo

Hi1

Hi2

Hi3

Hi4

Quadri

1

2

3

4

5

URBANO

River

Sezioni Trasversali (codice sezione)

COMUNE

S.SPERATE


Mosaico_2022_GB.ecw

RGB

Red: Red

Green: Green

Blue: Blue

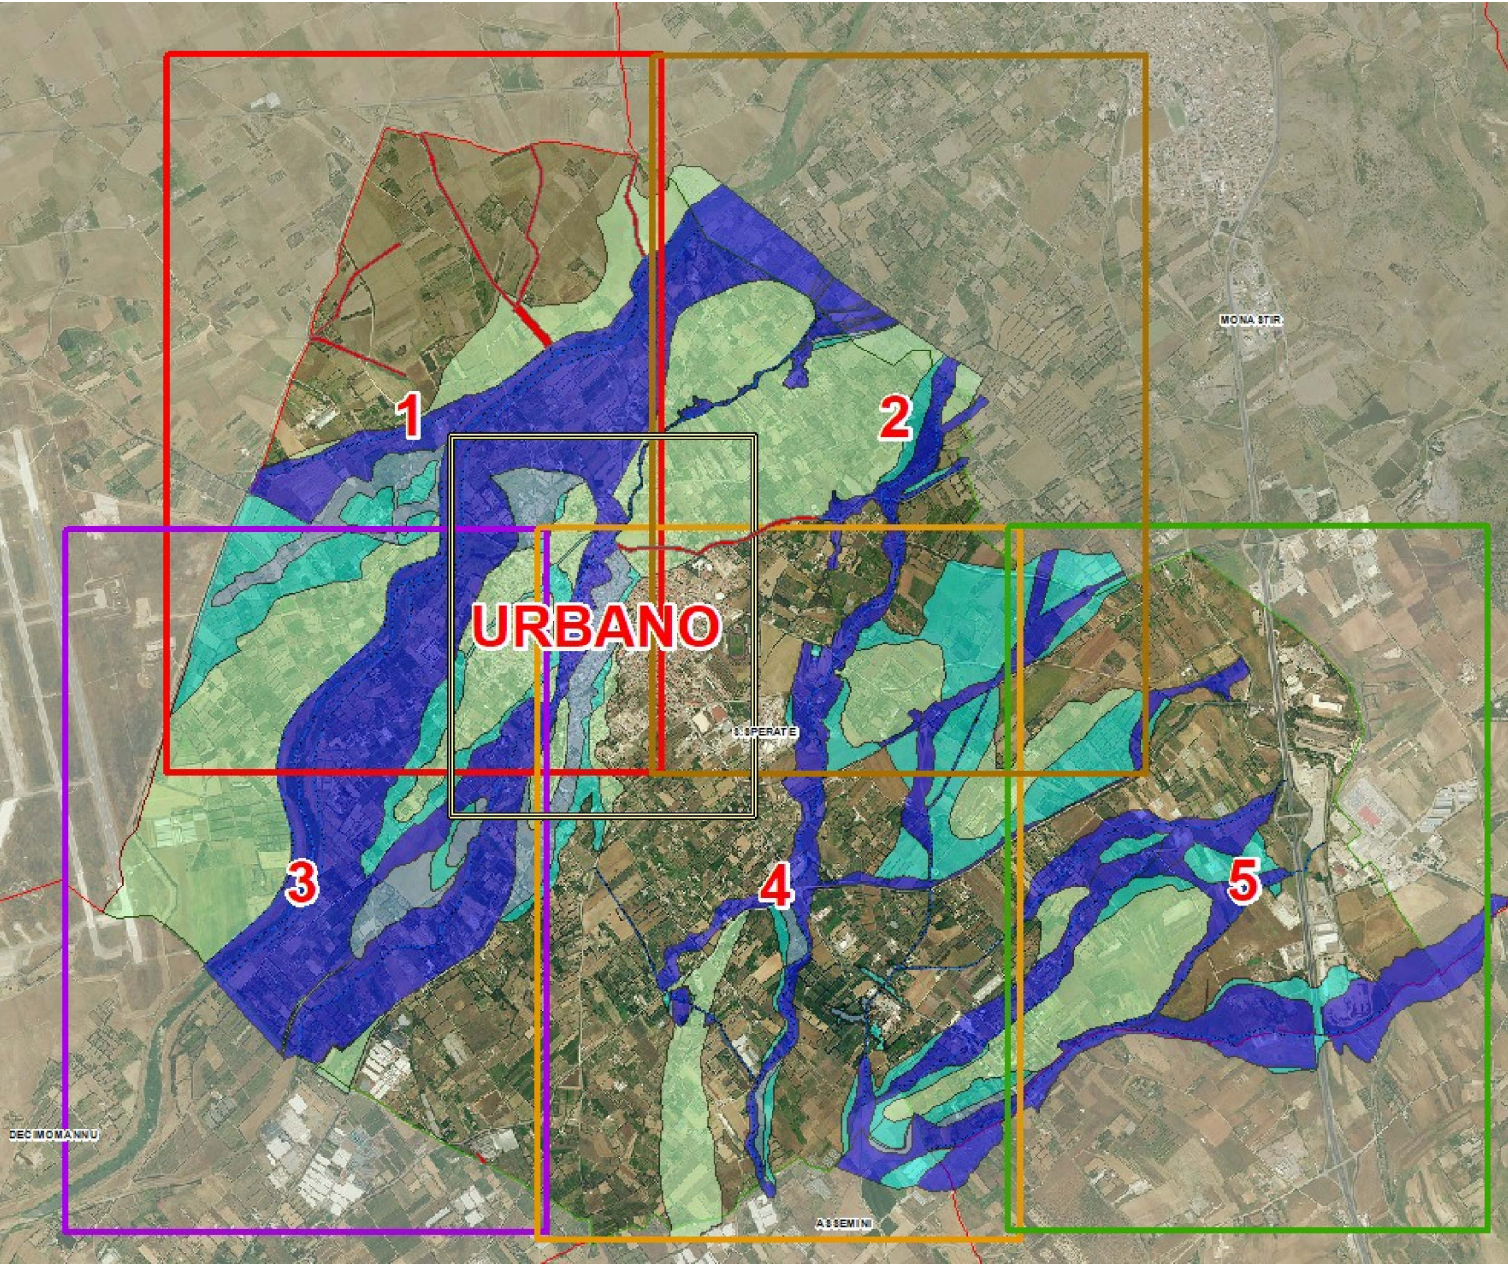

COMUNE SAN SPERATE

COMMITTENTE
Amministrazione Comunale di
SAN SPERATE

SINDACO
Fabrizio Madeddu

ASS.RE URBANISTICA
Germana Cocco

RESPONSABILE DEL PROCEDIMENTO
Ing. Michela Oro

PROGETTISTA INCARICATO
Ing. Alessandro Salis
Via Palomba 53, 09128 Cagliari
tel. 3466759914
mail ing.alessandrosalis.co@gmail.com

Geol. Luigi Maccioni
Via Cavalotti 1, 09047 Setargius
tel. 335244024
mail maccionisigeo@gmail.com

PROPOSTA DI VARIANTE AL PAI
(Art. 37 - Comma 3 lett.b NTA del P.A.I.)
Aree a pericolosità e rischio idraulico

Elaborato


**Pericolosità idraulica studiata
su foto aerea**
Quadro 1

Tavola
6a.1

Scala
1:5000

Data
DICEMBRE 2024

Rev
Rev Febbraio 2025

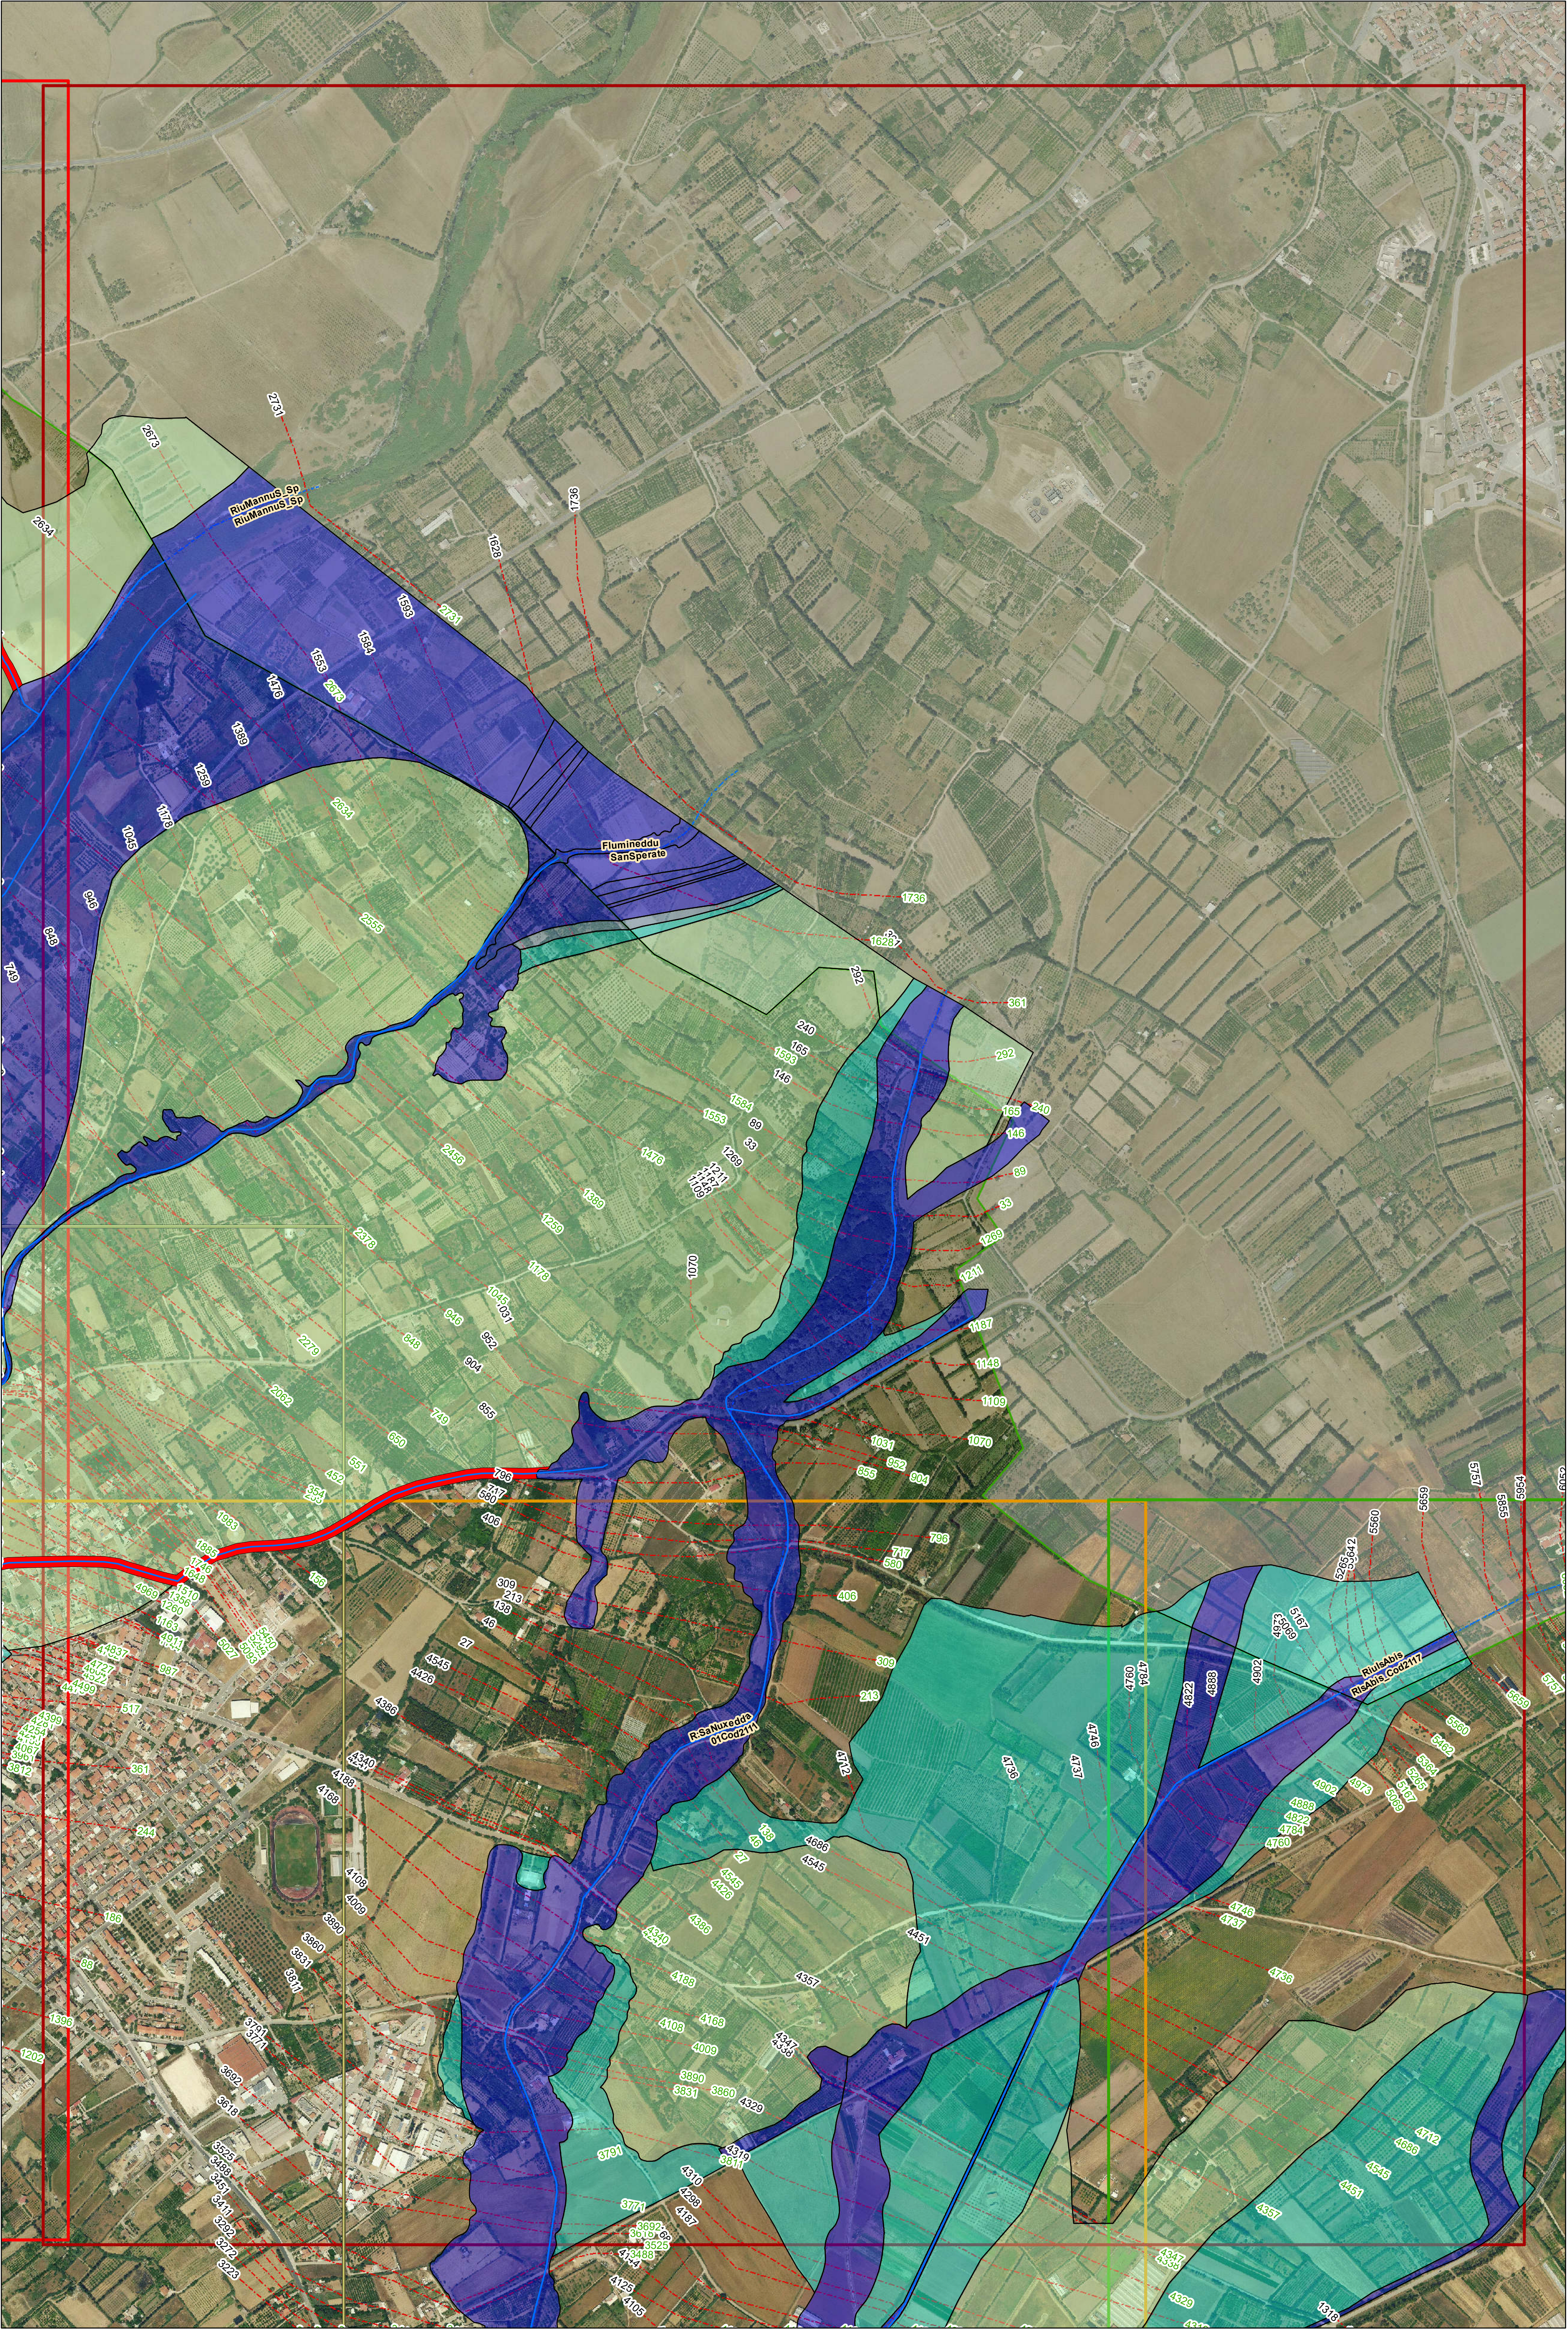

Legenda

REVISIONE_30TER_SAN SPERATE 2024

fasce30Ter

pericolo

H1

H2

H3

H4

Quadri

1

2

3

4

5

URBANO

River

Sezioni Trasversali [codice sezione]

COMUNE

S.SPERATE


Mosaico_2022_GB.ecw


RGB

Red: Red

Green: Green

Blue: Blue

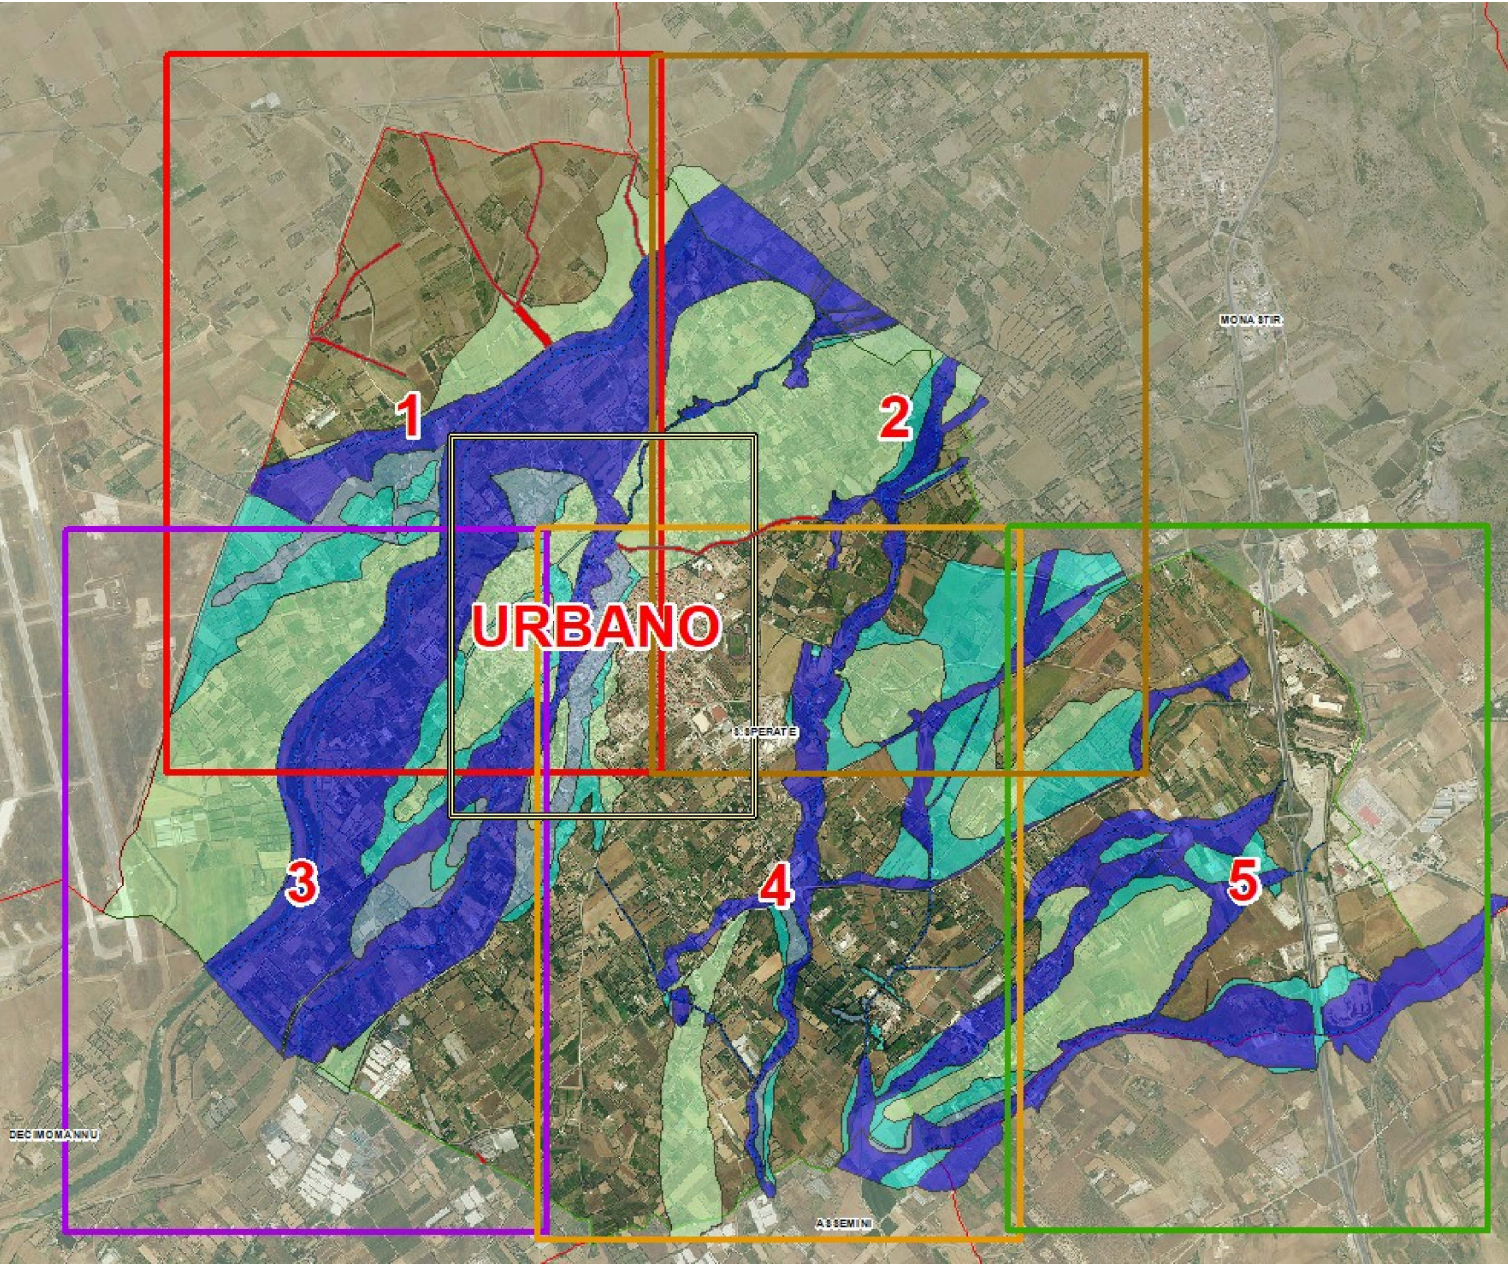



COMUNE SAN SPERATE

COMMITTENTE

Amministrazione Comunale di SAN SPERATE

SINDACO

ASS.RE URBANISTICA

Fabrizio MadedduGermano Cecco

RESPONSABILE DEL PROCEDIMENTO

Ing. Michela Oro

PROGETTISTA INCARICATO

Ing. Alessandro Salis
Via Palomba 53, 09128 Cagliari
tel. 3466759914
mail ing.alessandrosalis.co@gmail.com

Geol. Luigi Maccioni
Via Cavalcaniti 1, 09047 Seturgus
tel. 335244024
mail maccionisigeo@gmail.com

PROPOSTA DI VARIANTE AL PAI
(Art. 37 - Comma 3 lett.b NTA del P.A.I.)
Aree a pericolosità e rischio idraulico

Elaborato

Pericolosità idraulica studiata
su foto aerea

Quadro 2

Tavola

6a.2

Scala


1:5000

Data

DICEMBRE 2024

Rev

Rev Febbraio 2025

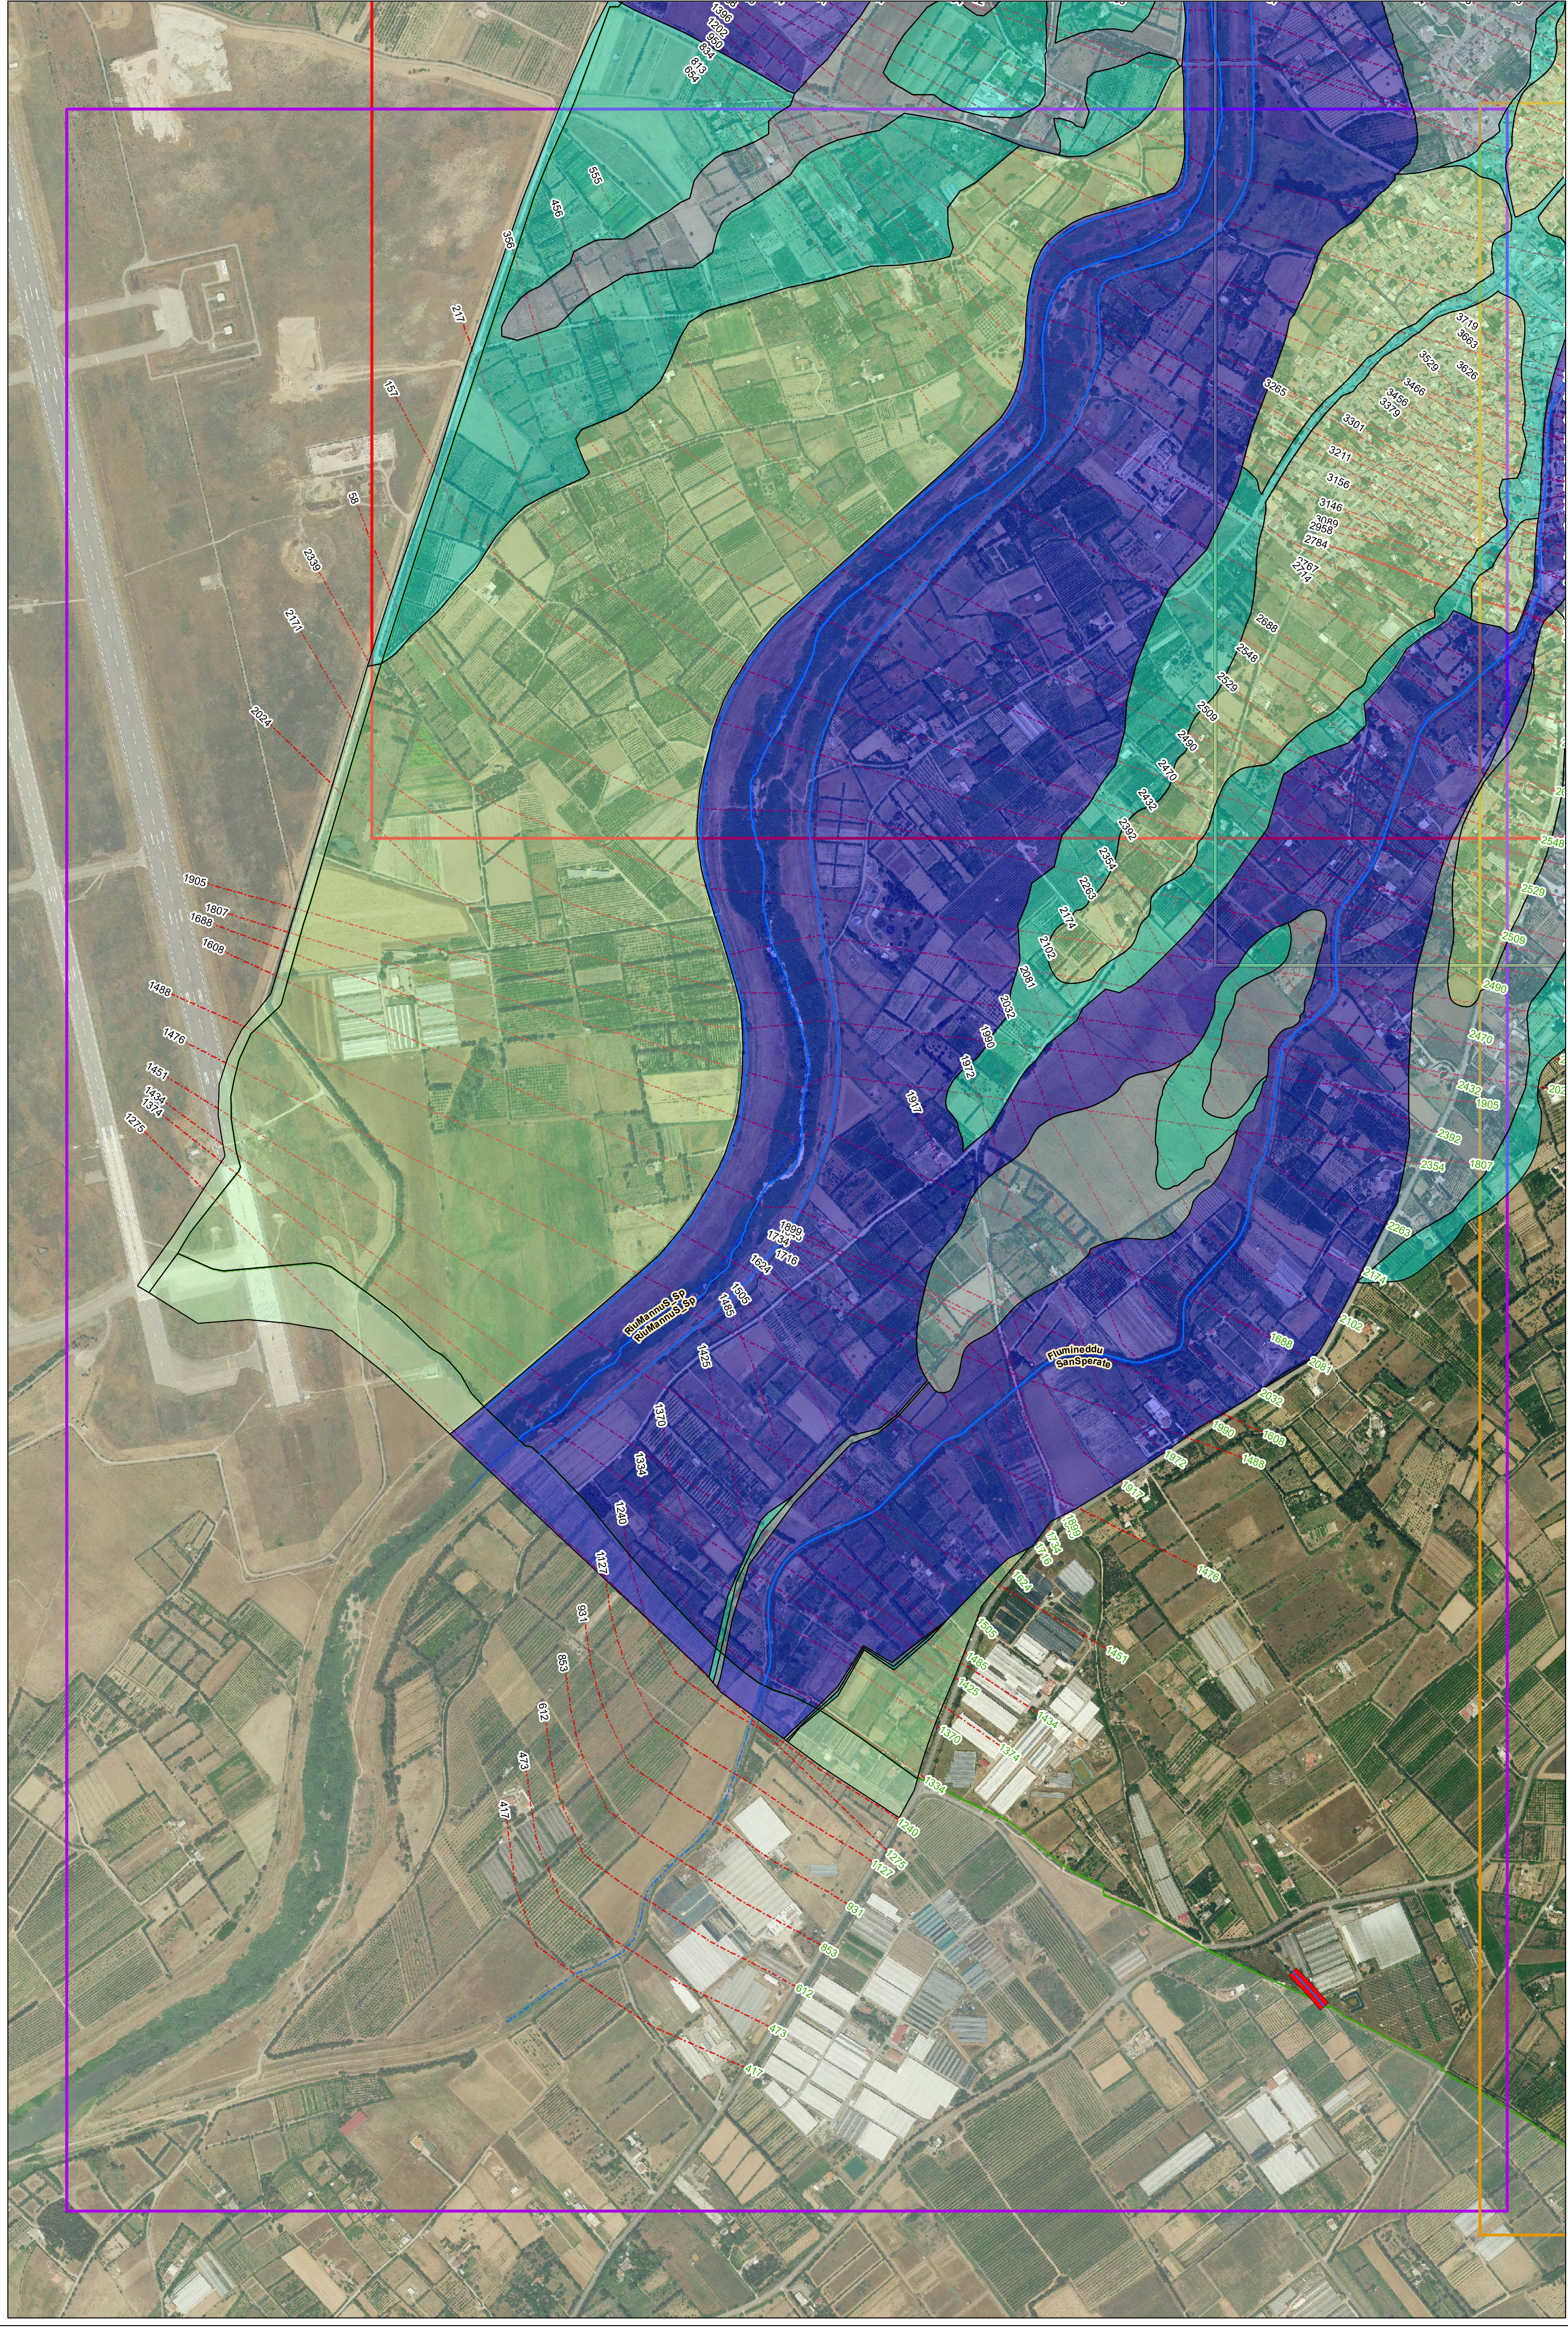

Legenda

REVISIONE_30TER_SAN SPERATE 2024

fascia30Ter

pericolo

H1

H2

H3

H4

Quadri

1

2

3

4

5

URBANO

River

Sezioni Trasversali [codice sezione]

COMUNE

S.SPERATE


Mosaico_2022_GB.ecw


RGB

Red: Red

Green: Green

Blue: Blue

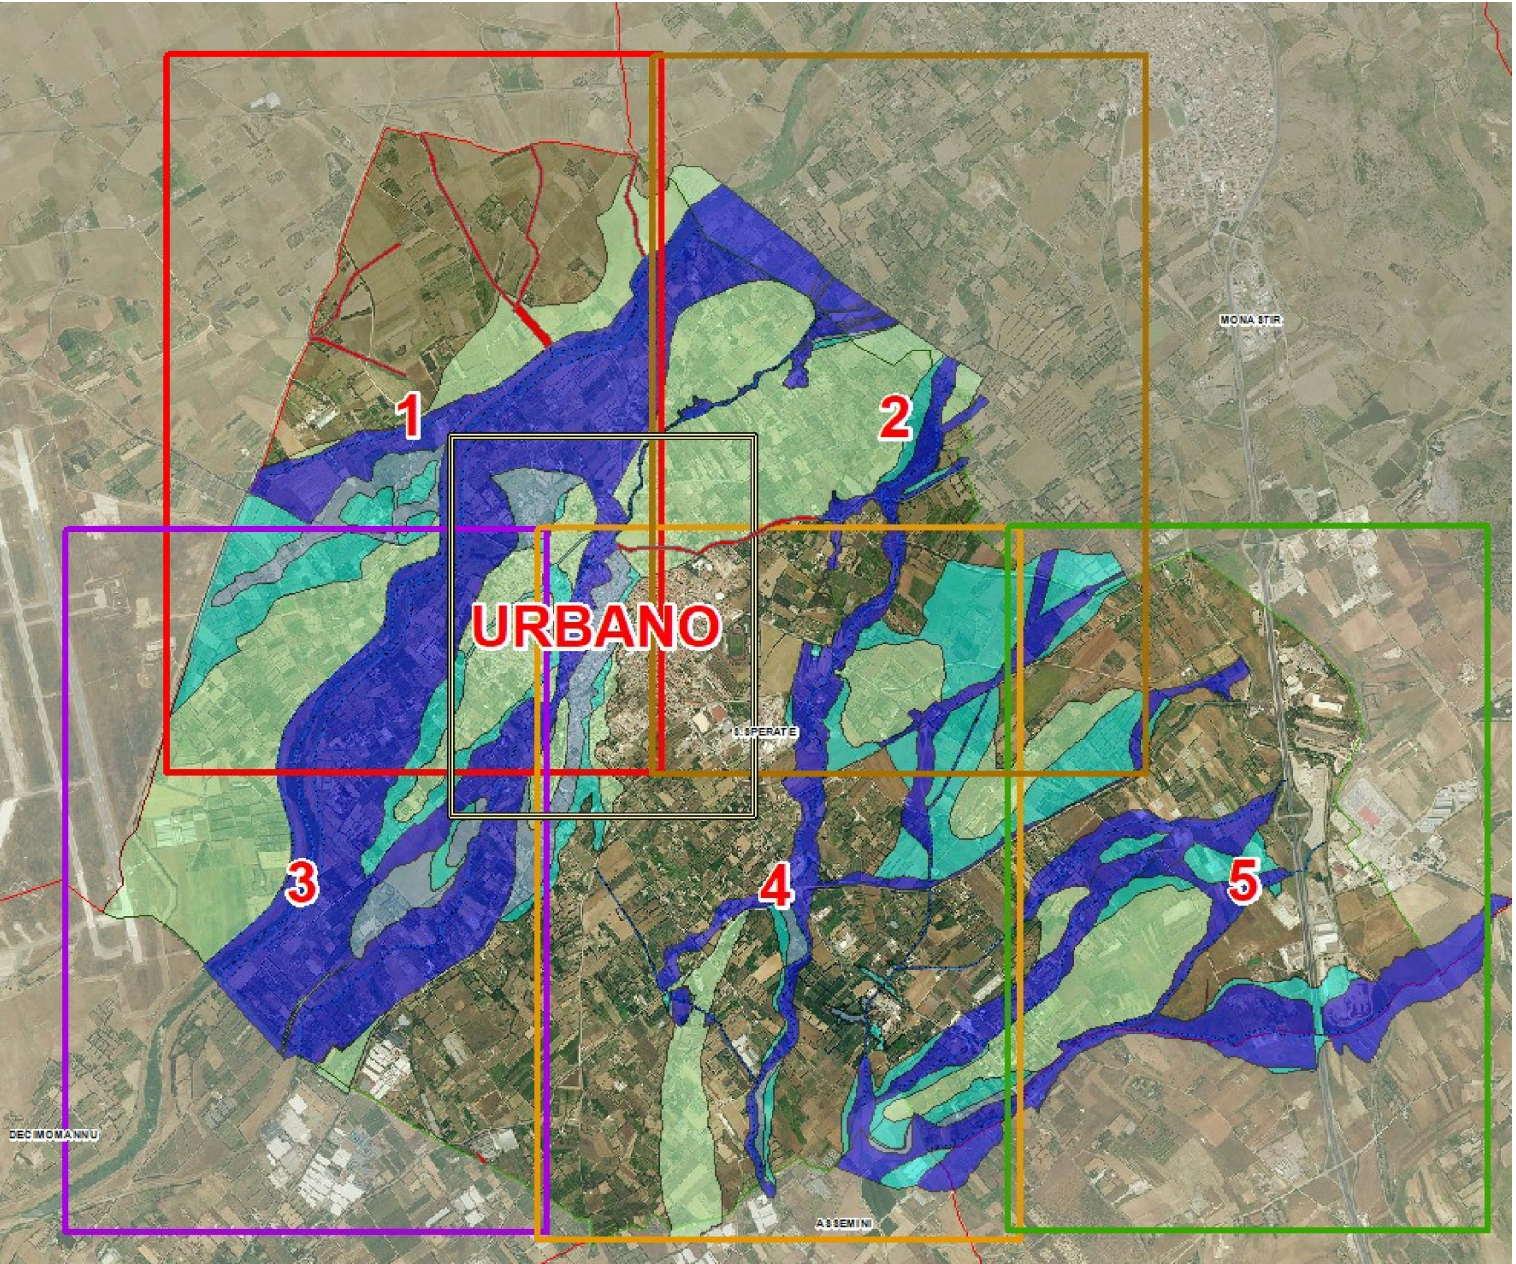



COMUNE SAN SPERATE

COMMITTENTE

Amministrazione Comunale di SAN SPERATE

SINDACO

ASS.RE URBANISTICA

Fabrizio MadedduGermano Cocco

RESPONSABILE DEL PROCEDIMENTO

Ing. Michela Oro

PROGETTISTA INCARICATO

Ing. Alessandro Salis
Via Palomba 53, 09128 Cagliari
tel. 3466759914
mail ing.alessandrosalis.co@gmail.com

Geol. Luigi Maccioni
Via Cavalotti 1, 09047 Setargius
tel. 335244024
mail maccionisigeo@gmail.com

PROPOSTA DI VARIANTE AL PAI
(Art. 37 - Comma 3 lett.b NTA del P.A.I.)
Aree a pericolosità e rischio idraulico

Elaborato

Pericolosità idraulica studiata
su foto aerea

Quadro 3

Tavola

6a.3

Scala


1:5000

Data

DICEMBRE 2024

Rev

Rev Febbraio 2025

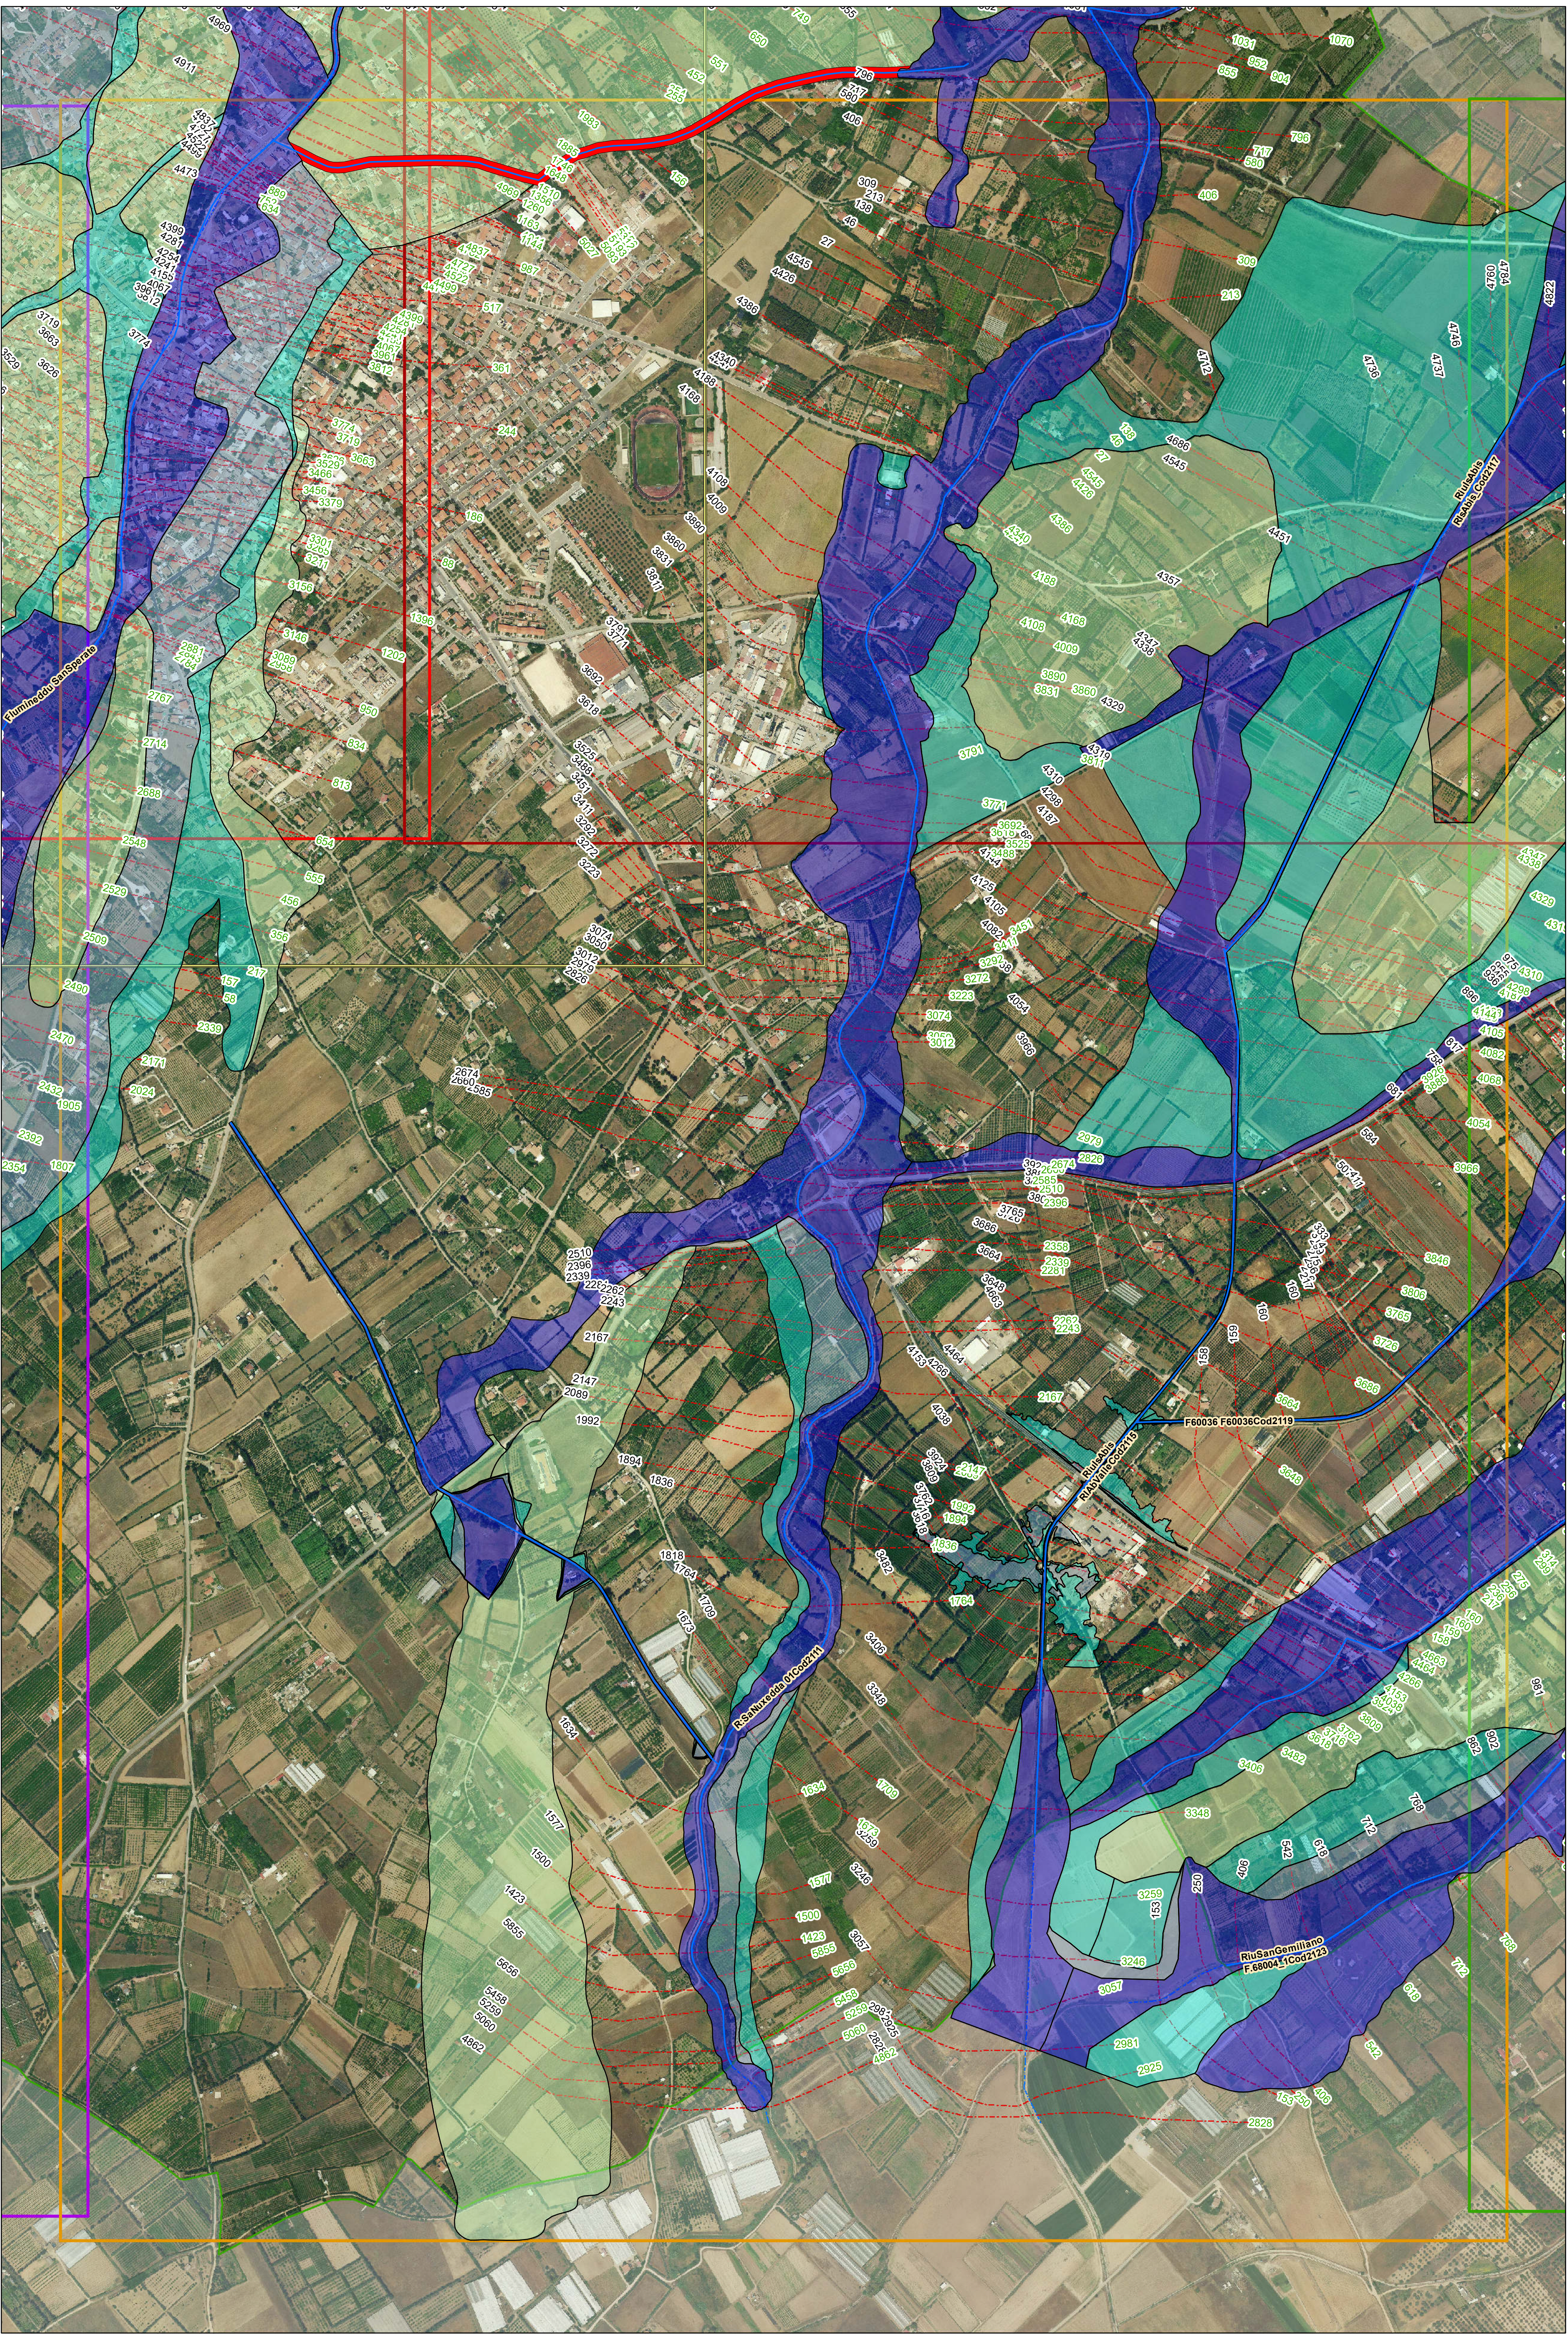

Legenda

REVISIONE_30TER_SAN SPERATE 2024

fasce30Ter

pericolo

H1

H2

H3

H4

Quadri

1

2

3

4

5

URBANO

River

Sezioni Trasversali [codice sezione]

COMUNE

S.SPERATE


Mosaico_2022_GB.ecw


RGB

Red: Red

Green: Green

Blue: Blue

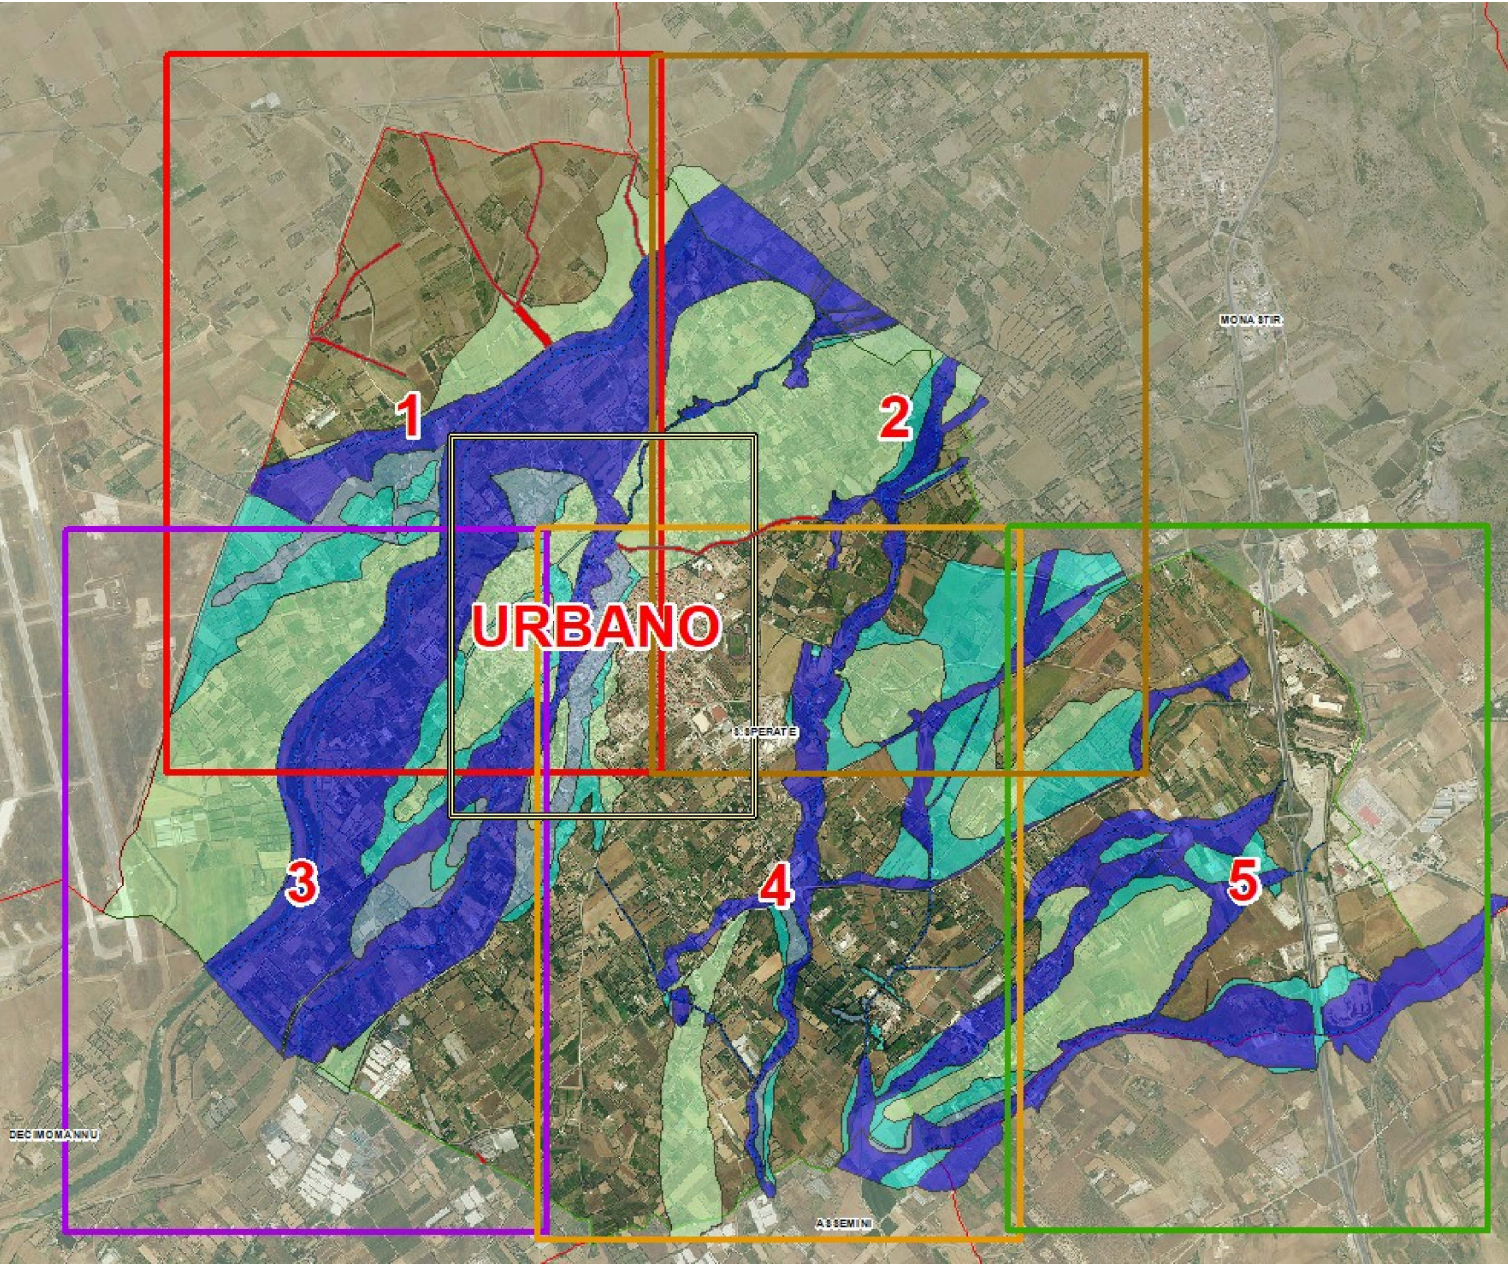



COMUNE SAN SPERATE

COMMITTENTE

Amministrazione Comunale di SAN SPERATE

SINDACO

ASS.RE URBANISTICA

Fabrizio MadedduGermano Cecco

RESPONSABILE DEL PROCEDIMENTO

Ing. Michela Oro

PROGETTISTA INCARICATO

Ing. Alessandro Salis
Via Palomba 33, 09128 Cagliari
tel. 3466759914
mail ing.alessandrosalis.co@gmail.com

Geol. Luigi Maccioni
Via Cavalcanti 1, 09047 Setargius
tel. 335244024
mail maccionilugio@gmail.com

PROPOSTA DI VARIANTE AL PAI
(Art. 37 - Comma 3 lett.b NTA del P.A.I.)
Aree a pericolosità e rischio idraulico

Pericolosità idraulica studiata
su foto aerea

Quadro 4


Elaborato

Tavola6a.4

Scala1:5000

DataDICEMBRE 2024

RevRev Febbraio 2025

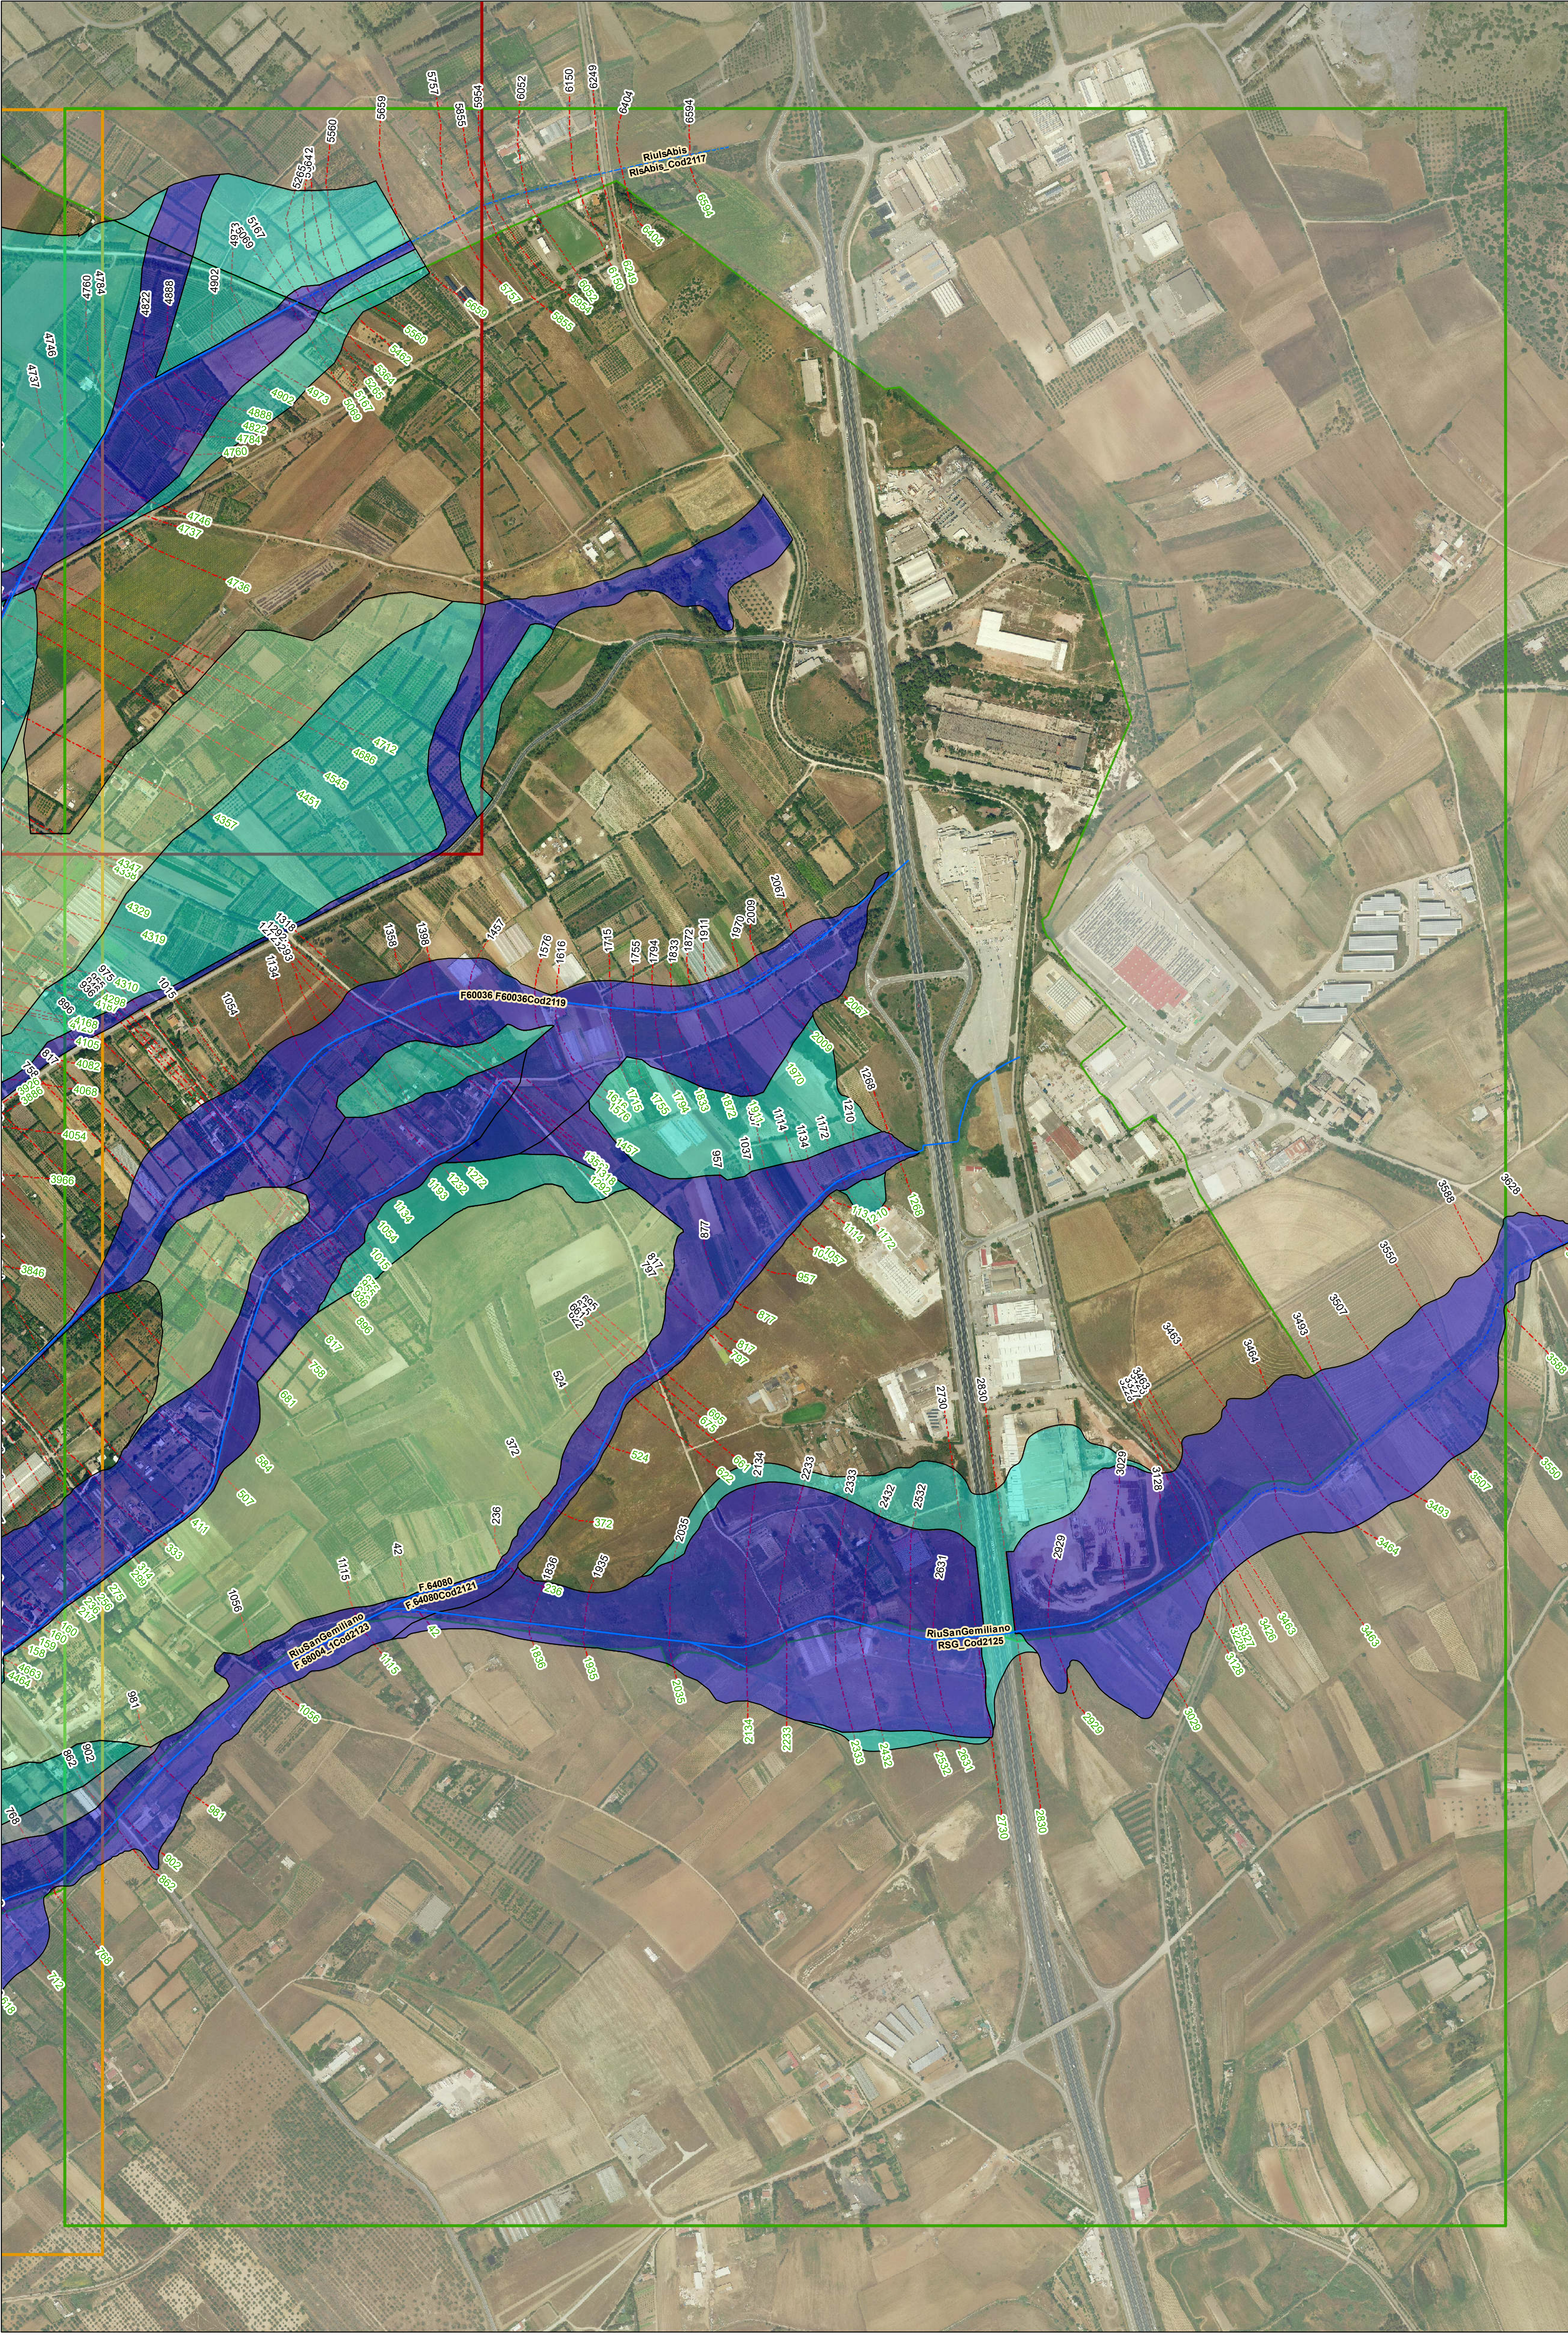

Legenda

REVISIONE_30TER_SAN SPERATE 2024

fascia30Ter

pericolo

H1

H2

H3

H4

Quadri

1

2

3

4

5

URBANO

River

Sezioni Trasversali [codice sezione]

COMUNE

S.SPERATE


Mosaico_2022_GB.ecw


RGB

Red: Red

Green: Green

Blue: Blue

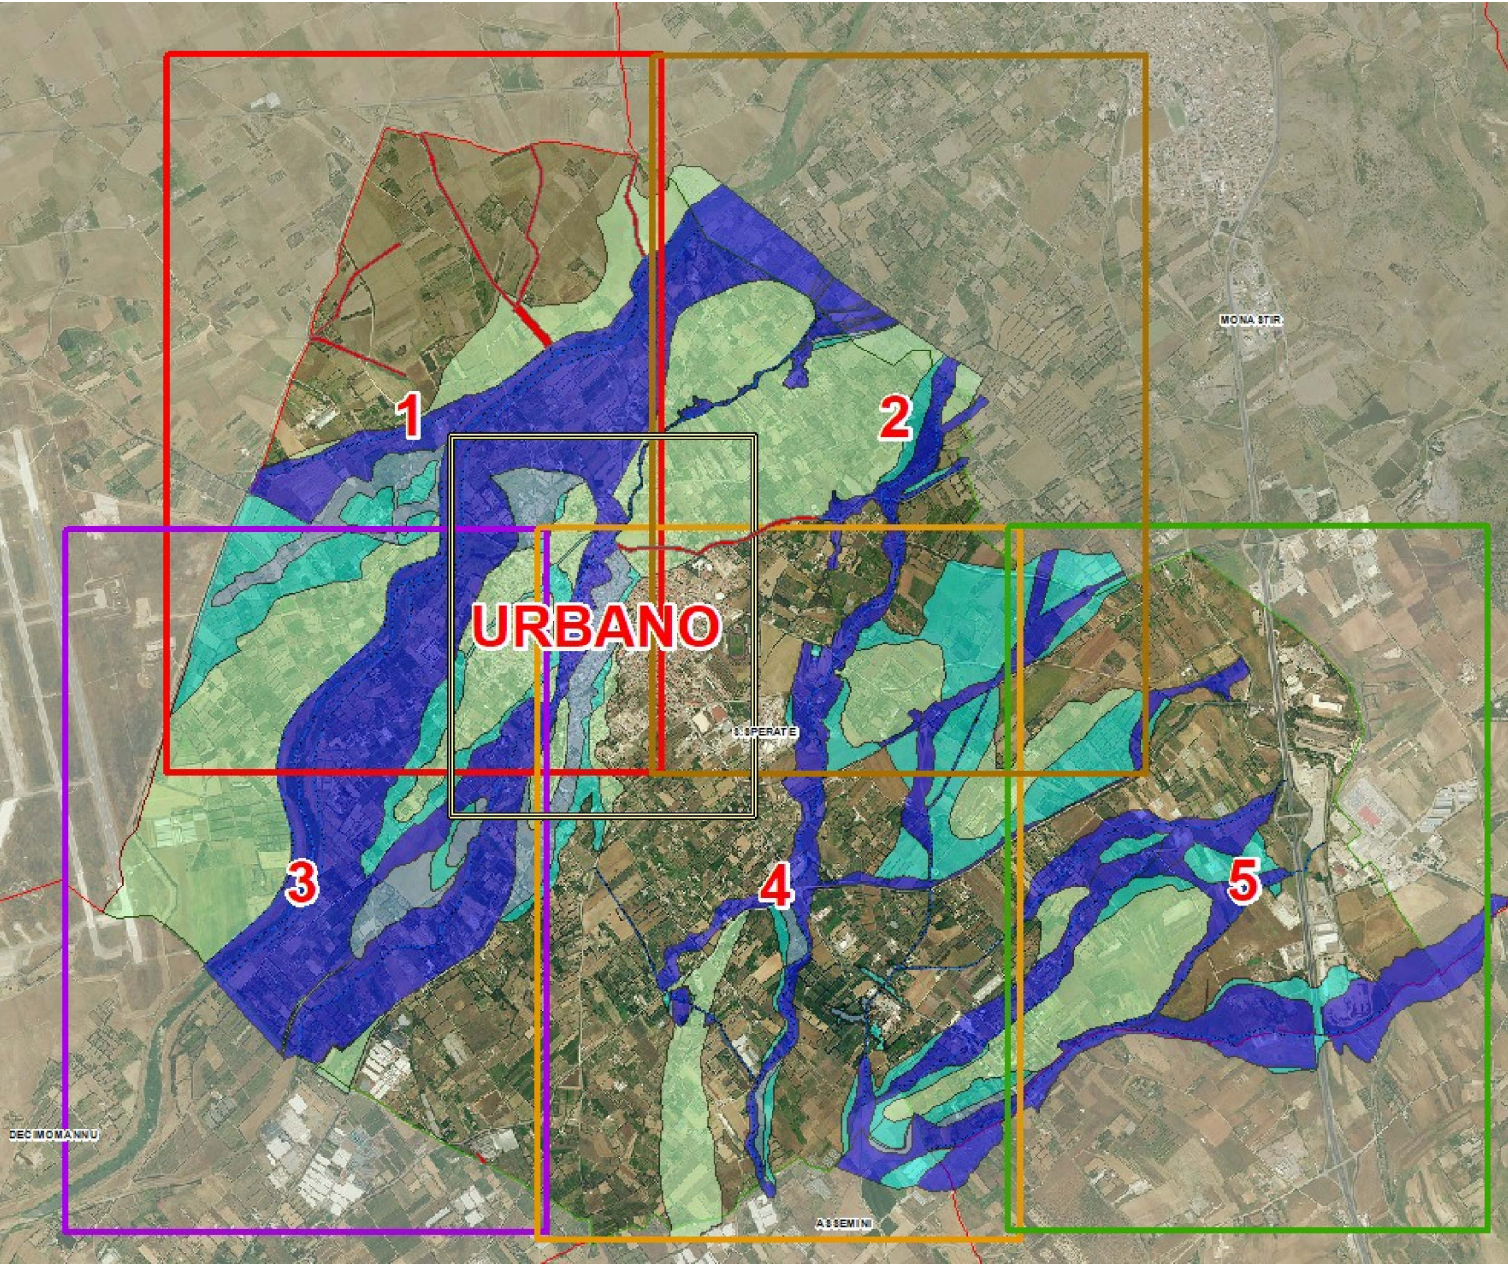



COMUNE SAN SPERATE

COMMITTENTE

Amministrazione Comunale di
SAN SPERATE

SINDACO

ASS.RE URBANISTICA

Fabrizio MadedduGermano Cocco

RESPONSABILE DEL PROCEDIMENTO

Ing. Michela Oro

PROGETTISTA INCARICATO

Ing. Alessandro Salis
Via Palomba 53, 09128 Cagliari
tel. 3466759914
mail ing.alessandrosalis.co@gmail.com

Geol. Luigi Maccioni
Via Cavalotti 1, 09047 Setargius
tel. 335244024
mail maccionisigeo@gmail.com

PROPOSTA DI VARIANTE AL PAI
(Art. 37 - Comma 3 lett.b NTA del P.A.I.)
Aree a pericolosità e rischio idraulico

Elaborato

Pericolosità idraulica studiata
su foto aerea

Quadro 5

Tavola

6a.5

Scala


1:5000

Data

DICEMBRE 2024

Rev

Rev Febbraio 2025

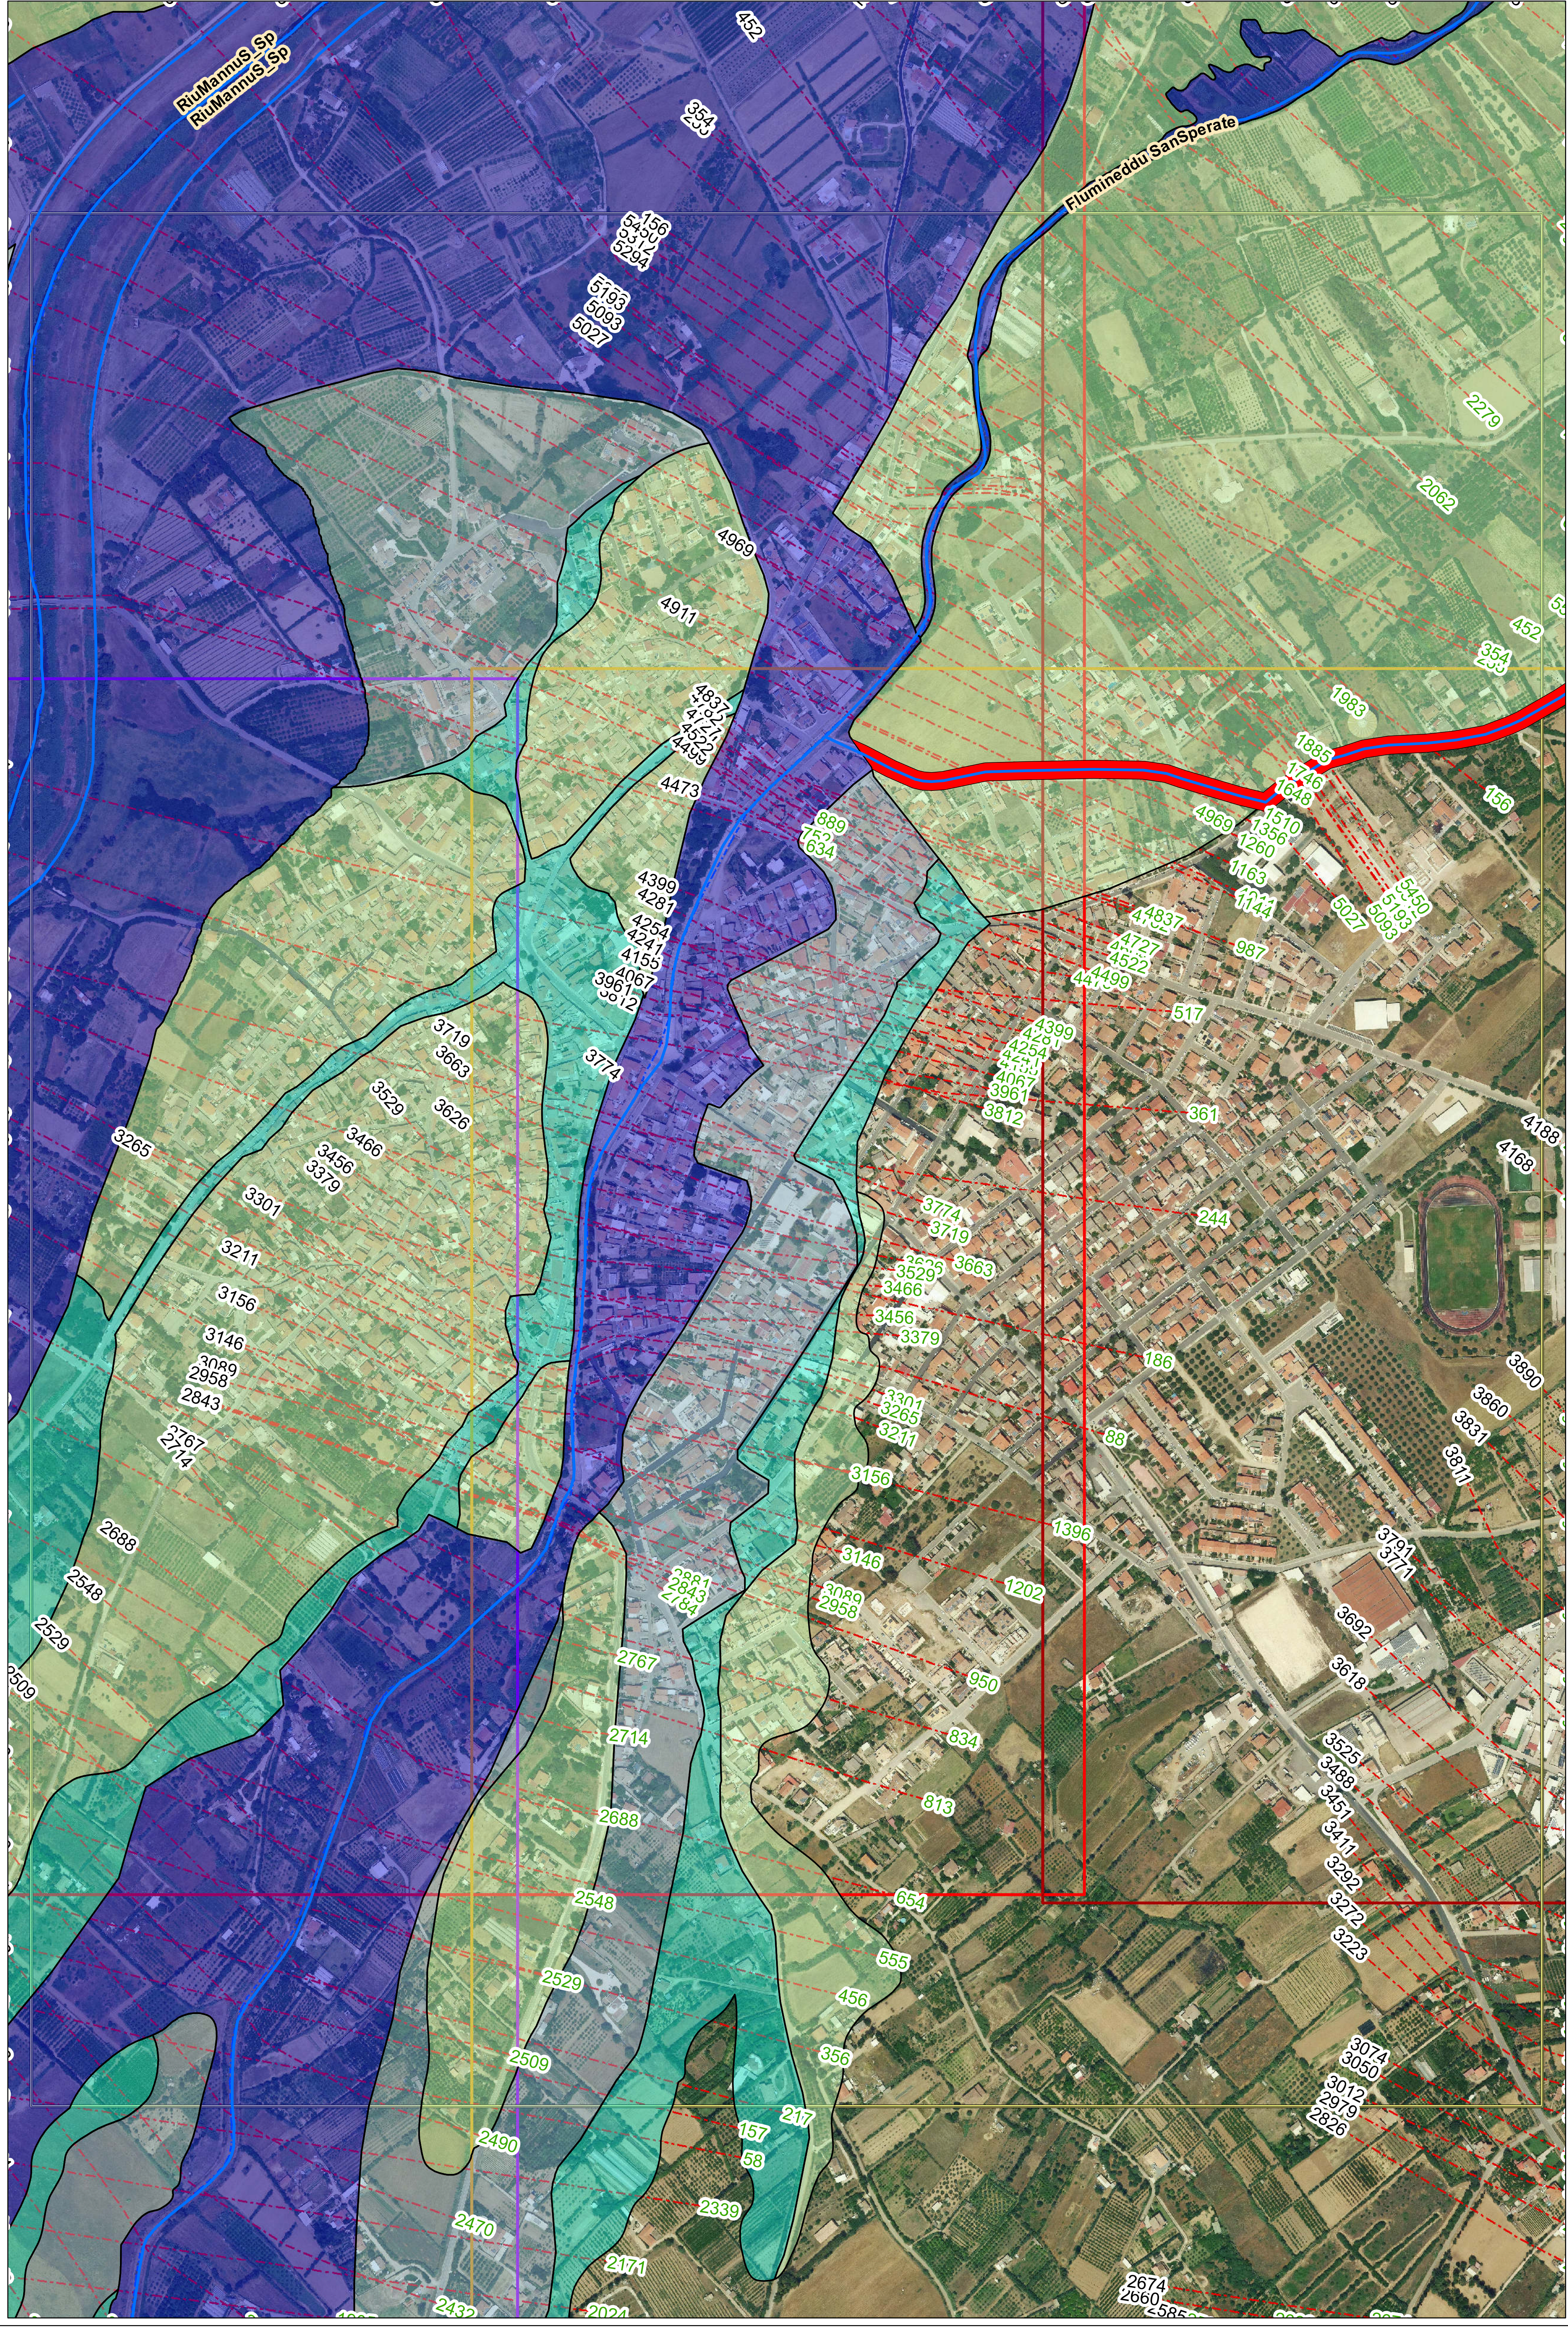

Legenda

REVISIONE_30TER_SAN SPERATE 2024

fascia30Ter

pericolo

H11

H2

H3

H4

Quadri

1

2

3

4

5

URBANO

River

Sezioni Trasversali [codice sezione]

COMUNE

S.SPERATE


Mosaico_2022_GB.ecw


RGB

Red: Red

Green: Green

Blue: Blue

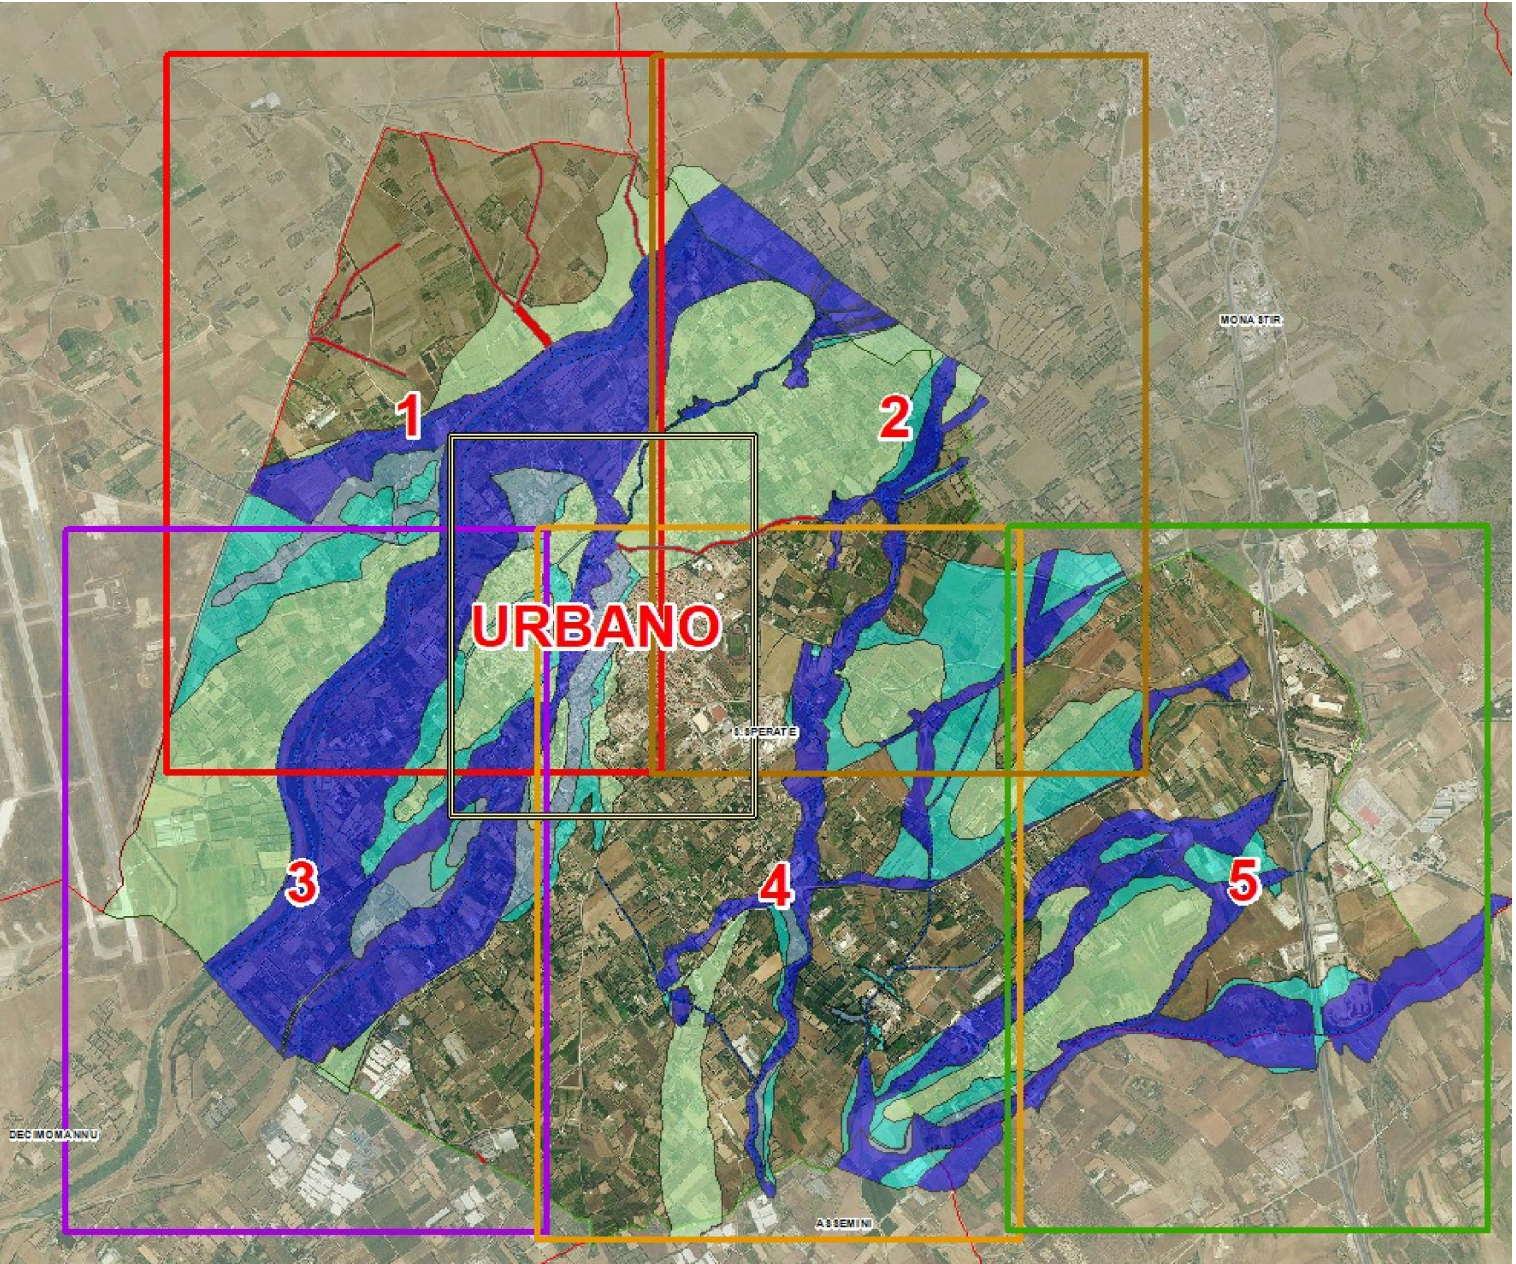



COMUNE SAN SPERATE

COMMITTENTE

Amministrazione Comunale di SAN SPERATE

SINDACO

ASS.RE URBANISTICA

Fabrizio MadedduGermano Cocco

RESPONSABILE DEL PROCEDIMENTO

Ing. Michela Oro

PROGETTISTA INCARICATO

Ing. Alessandro Salis
Via Palomba 53, 09128 Cagliari
tel. 3466759914
mail ing.alessandrosalis.co@gmail.com

Geol. Luigi Maccioni
Via Cavalotti 1, 09047 Setargius
tel. 335244024
mail maccionivigeo@gmail.com

PROPOSTA DI VARIANTE AL PAI
(Art. 37 - Comma 3 lett.b NTA del P.A.I.)
Aree a pericolosità e rischio idraulico

Pericolosità idraulica studiata
su foto aerea

Quadro URBANO

Tavola

6a.6

Scala

1:5000

Data

DICEMBRE 2024

Rev

Rev Febbraio 2025