

PLANIMETRIA - 1 : 10 000



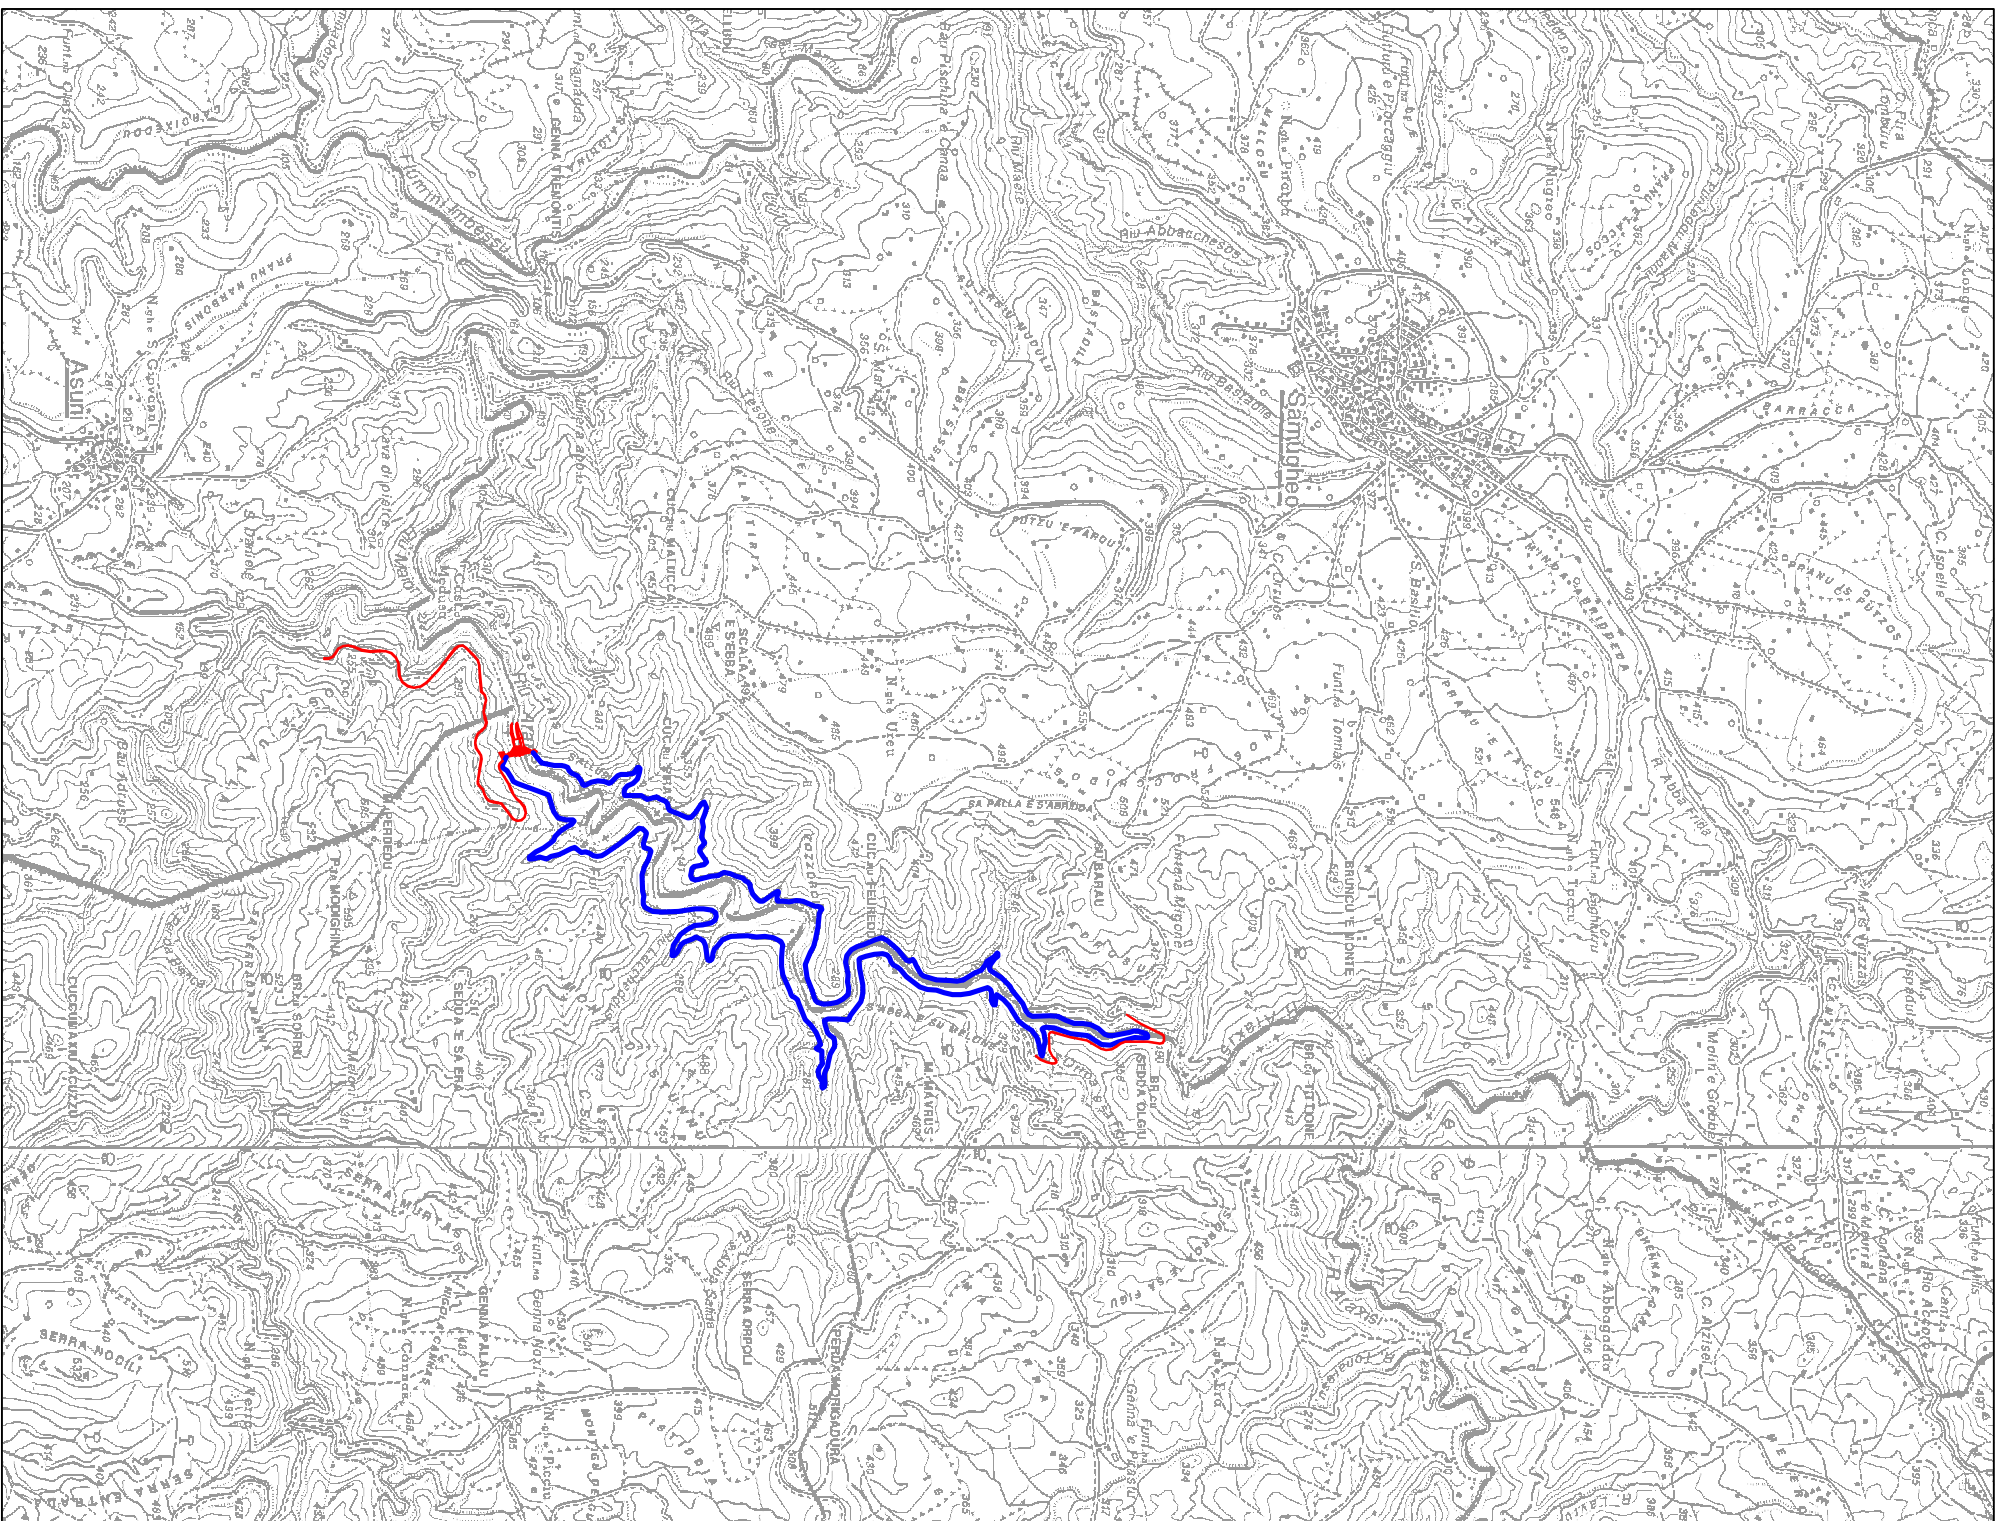


DIAGRAMMA DELLE AREE E DEI VOLUMI

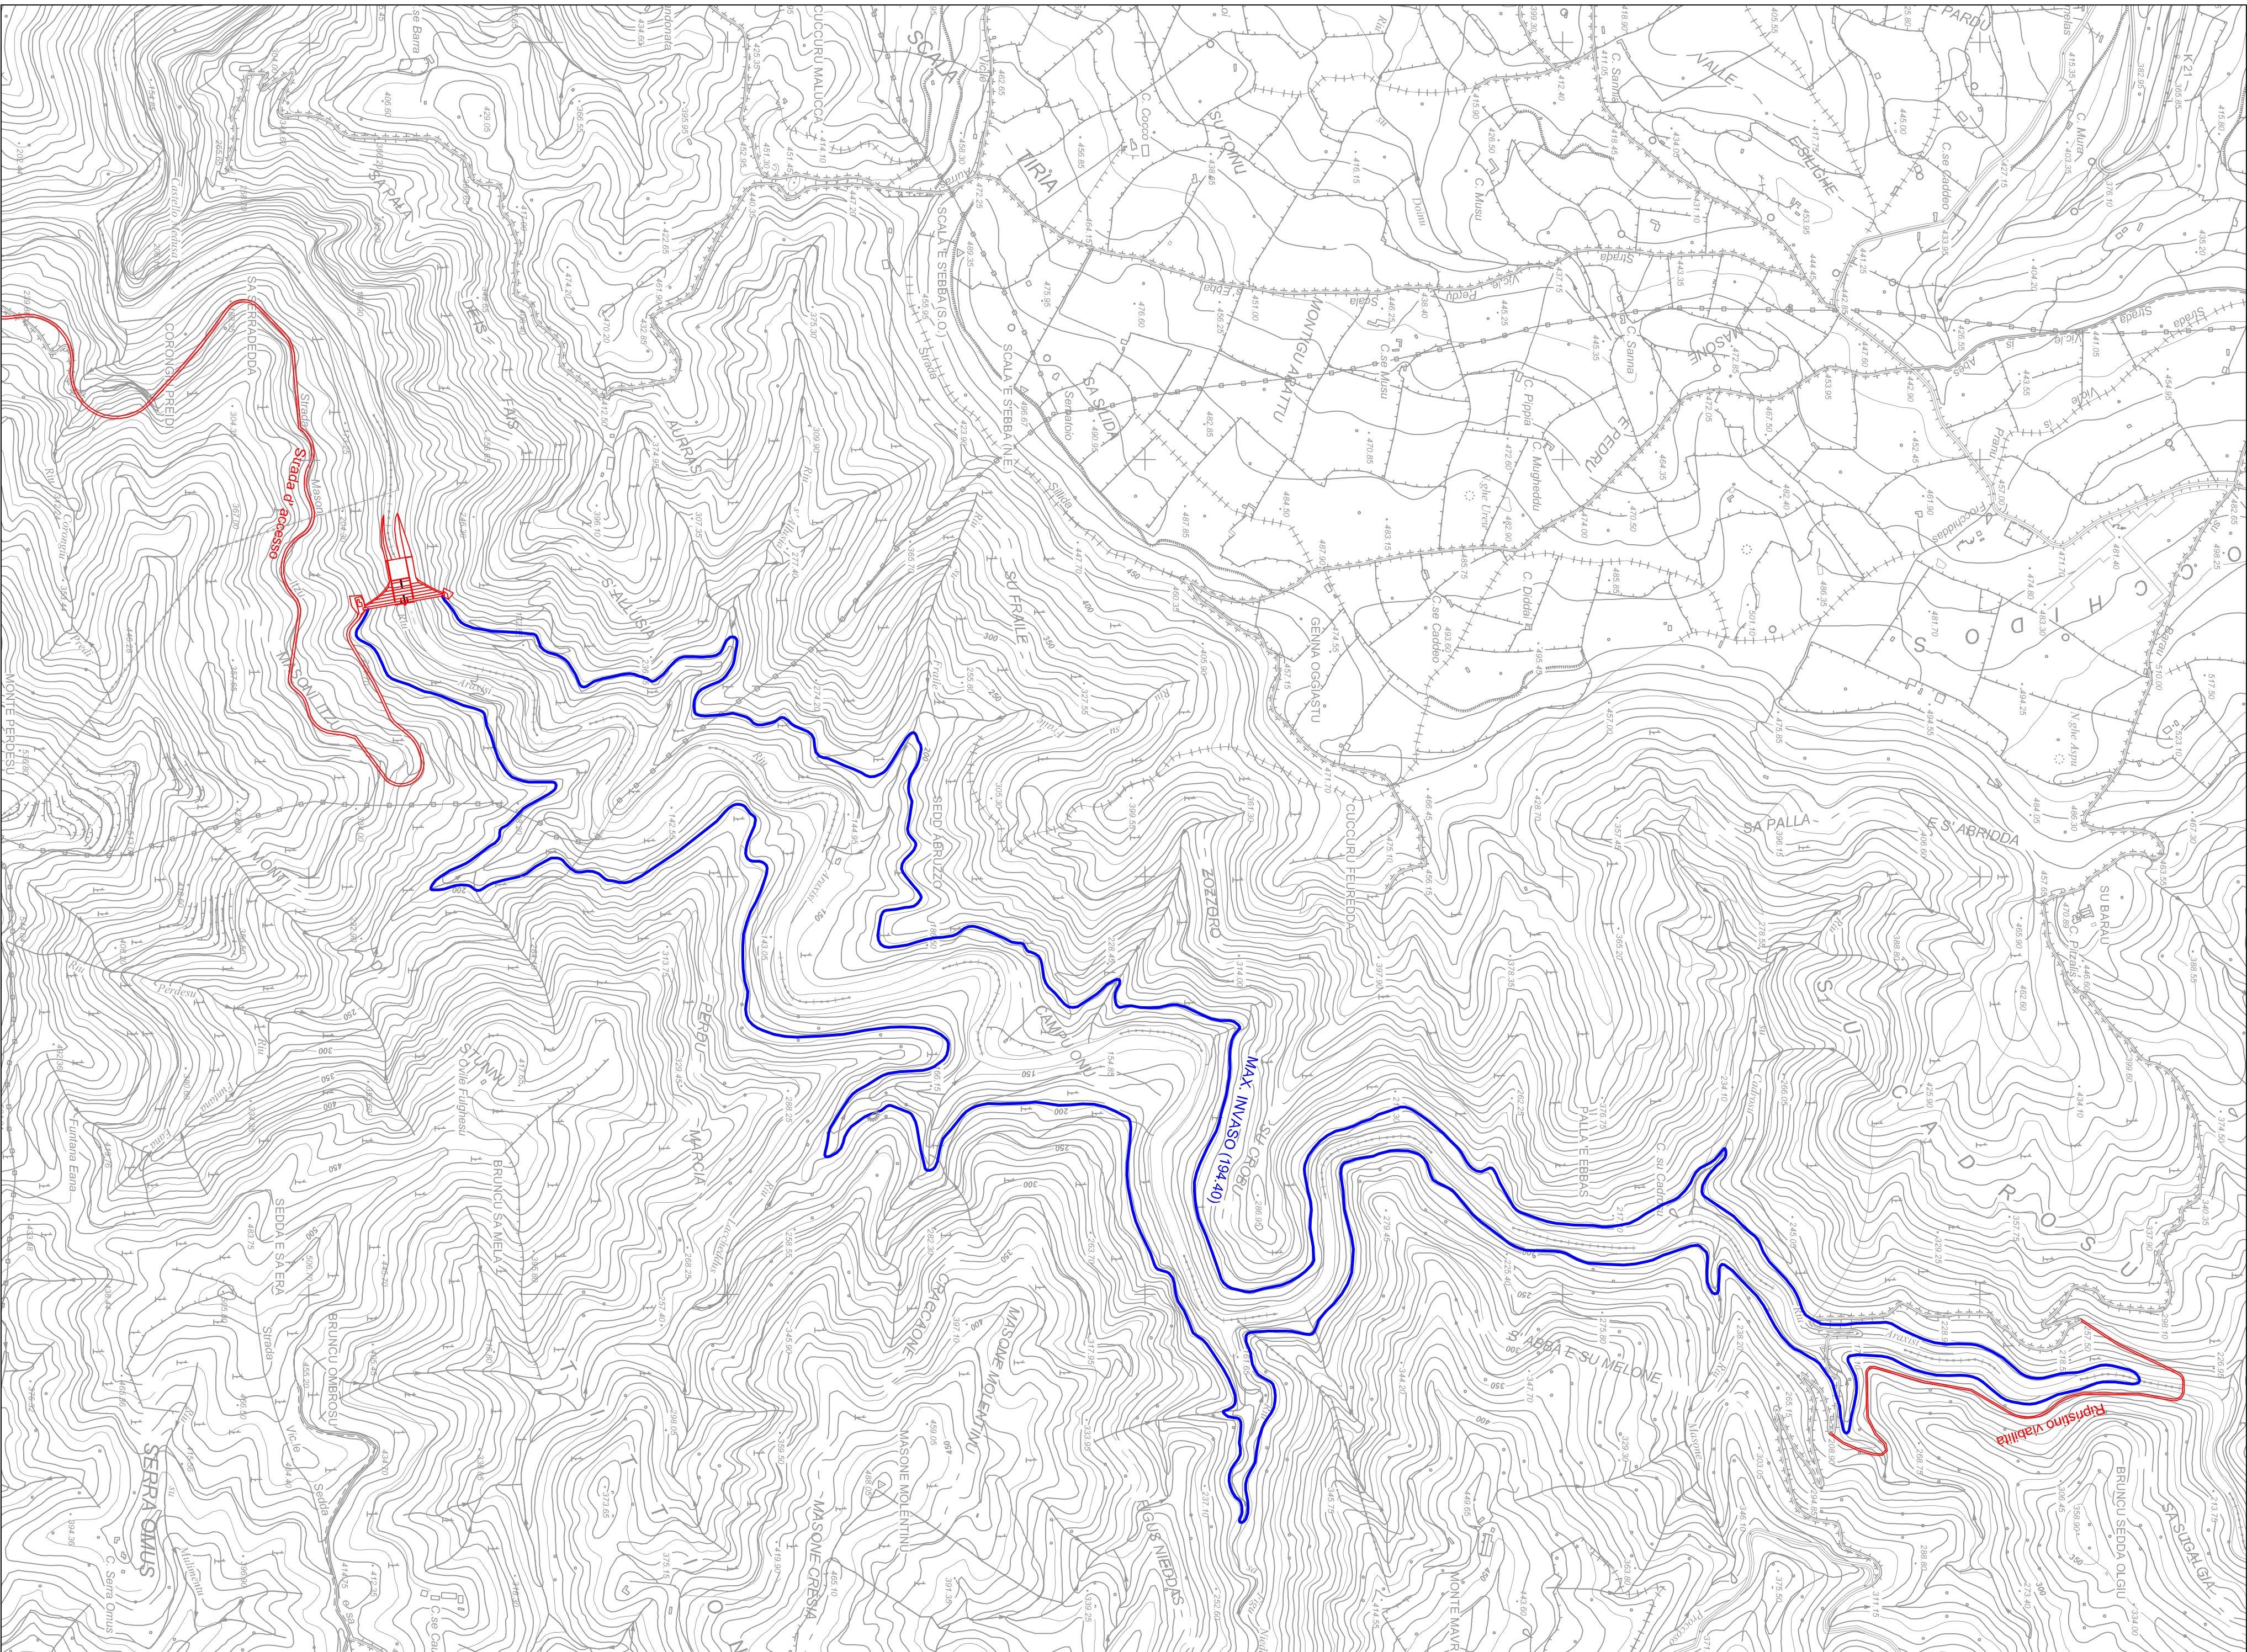

COROGRAFIA - 1 : 50 000

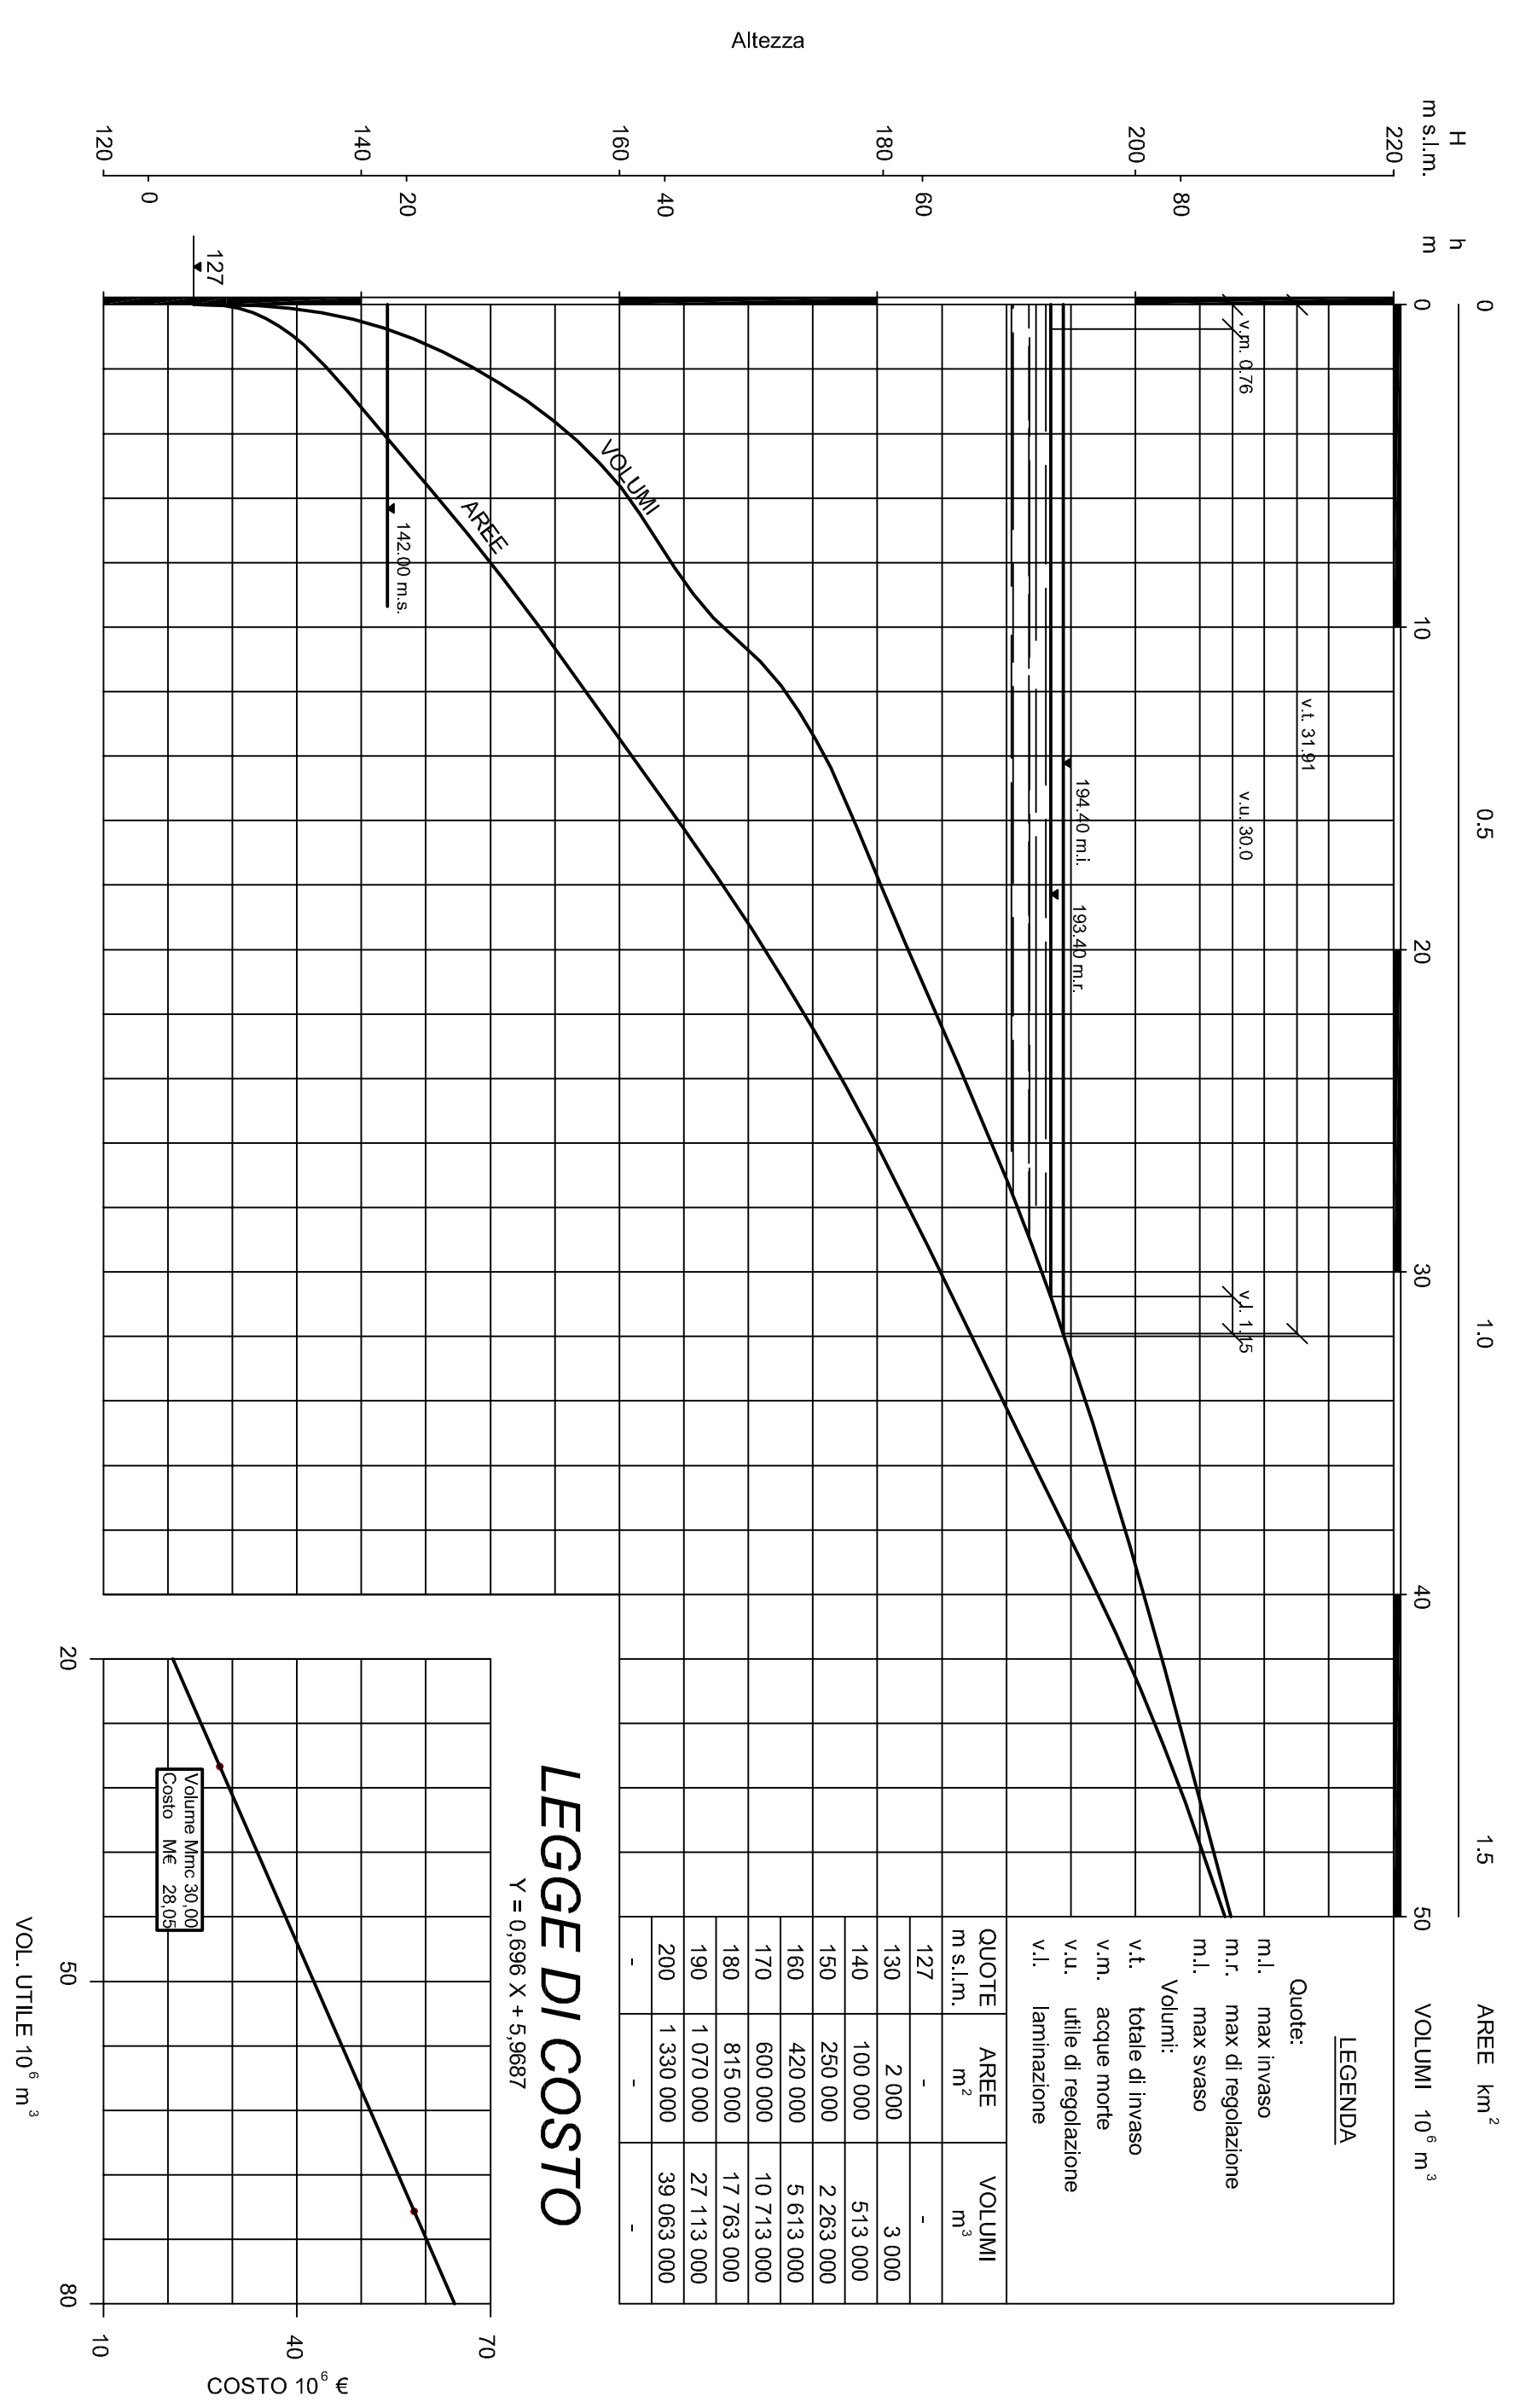