PLANIMETRIA - 1 : 10 000

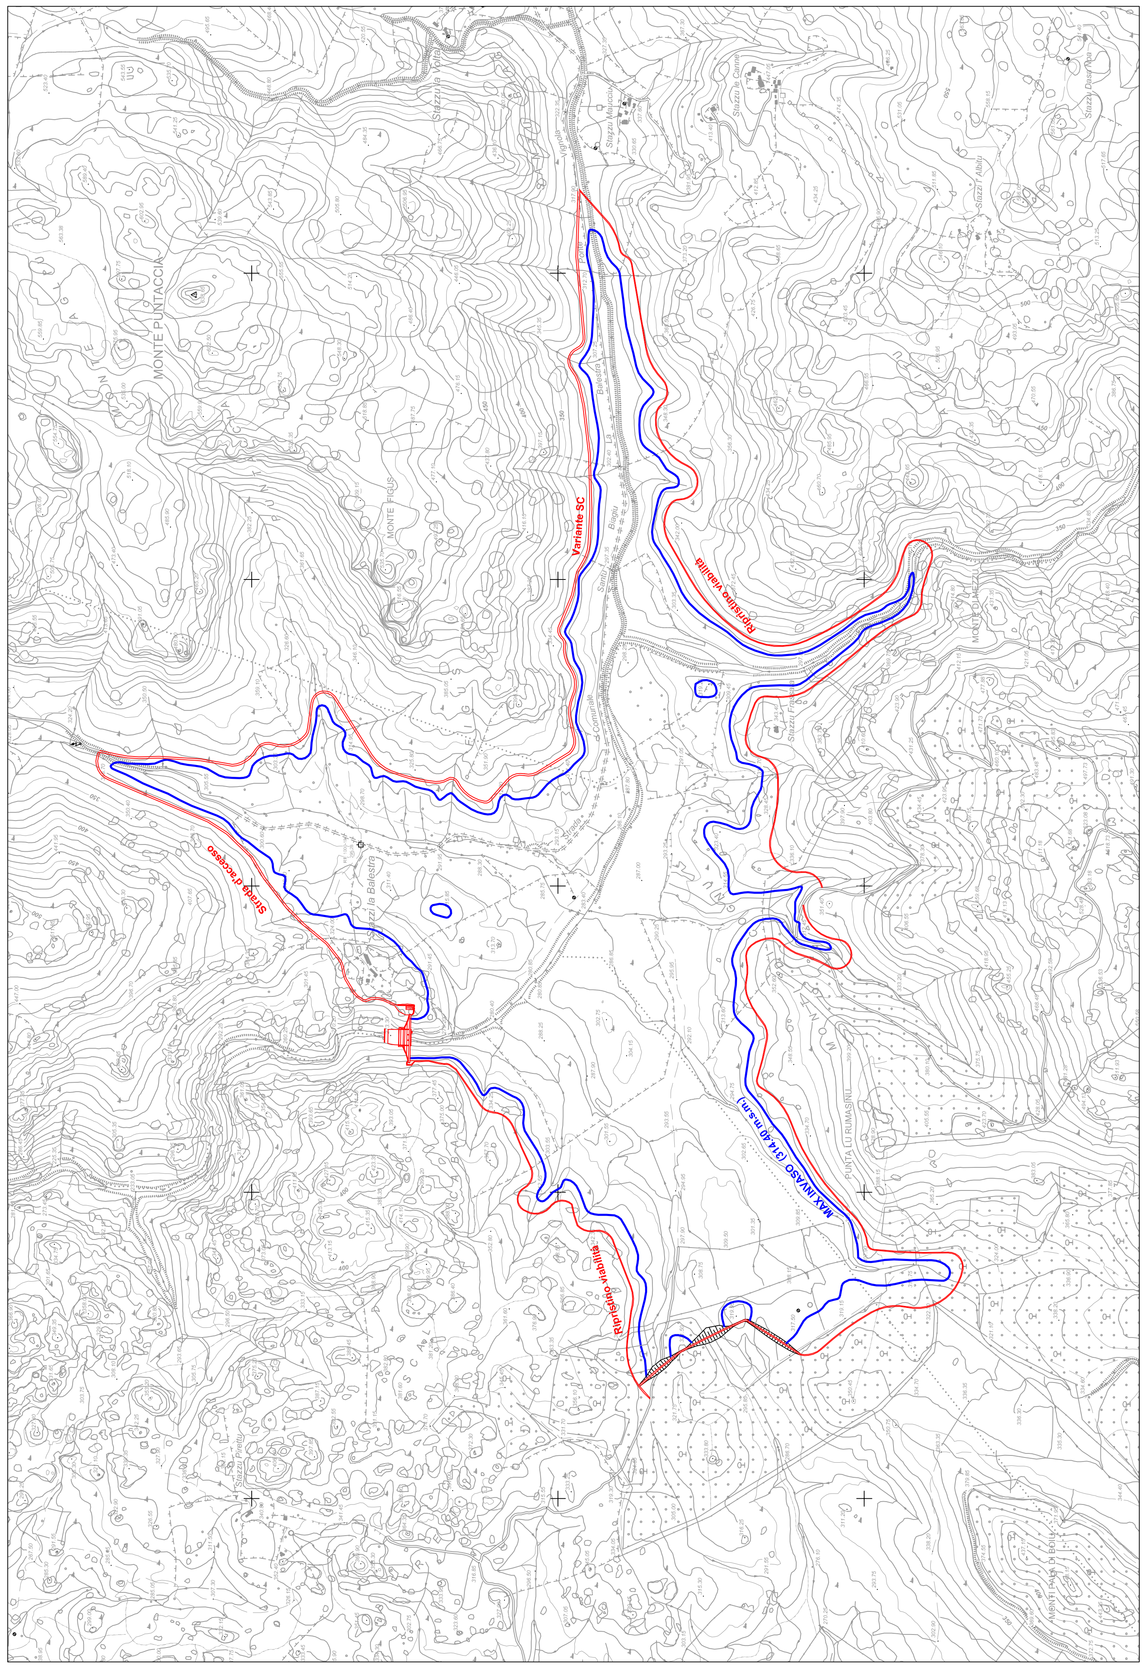

DIAGRAMMA DELLE AREE E DEI VOLUMI

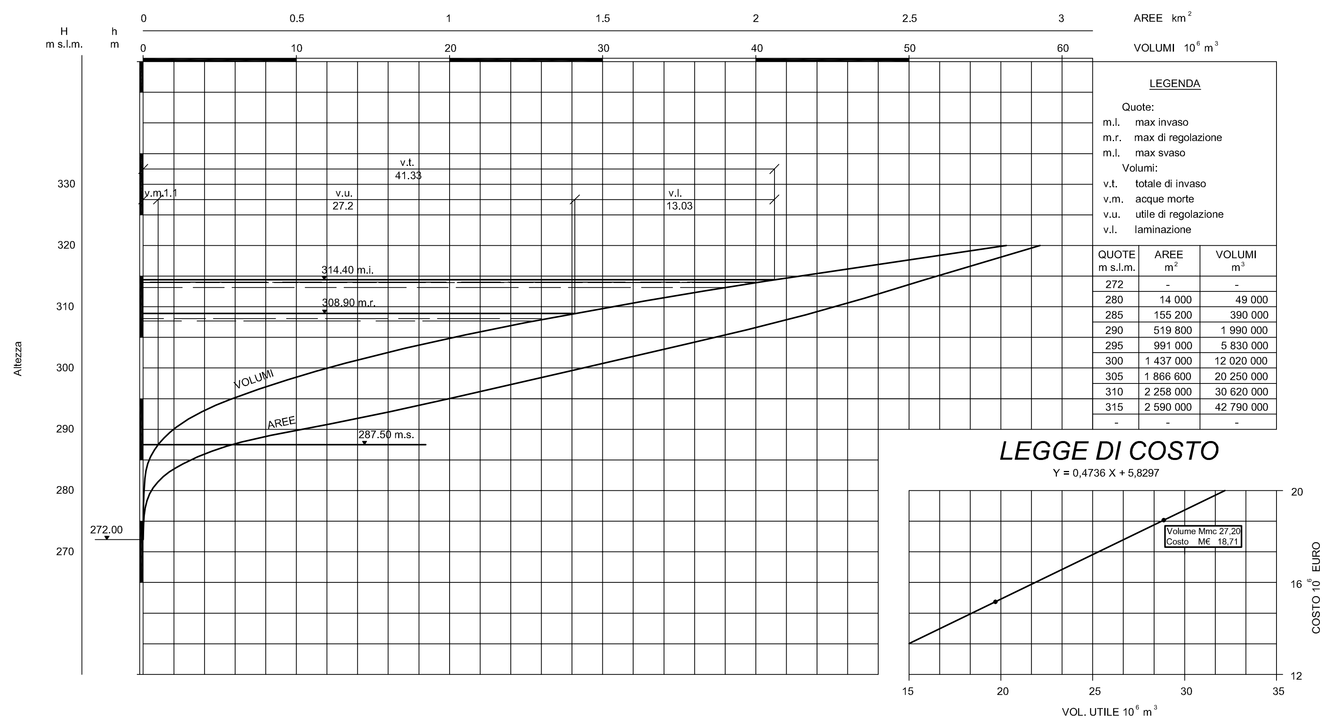

LEGENDA

Quote:
- m.i. max invaso
- m.r. max di regolazione
- m.i. max svaso

Volumi:
- v.t. totale di invaso
- v.m. acque morte
- v.u. utile di regolazione
- v.i. laminazione

QUOTE m s.l.m.	AREE m²	VOLUMI m³
272	-	-
280	14 000	49 000
285	155 200	390 000
290	519 800	1 990 000
295	991 000	5 830 000
300	1 437 000	12 020 000
305	1 866 600	20 250 000
310	2 258 000	30 620 000
315	2 590 000	42 790 000
-	-	-

LEGGE DI COSTO

Y = 0,4736 X + 5,8297

COROGRAFIA - 1:50 000

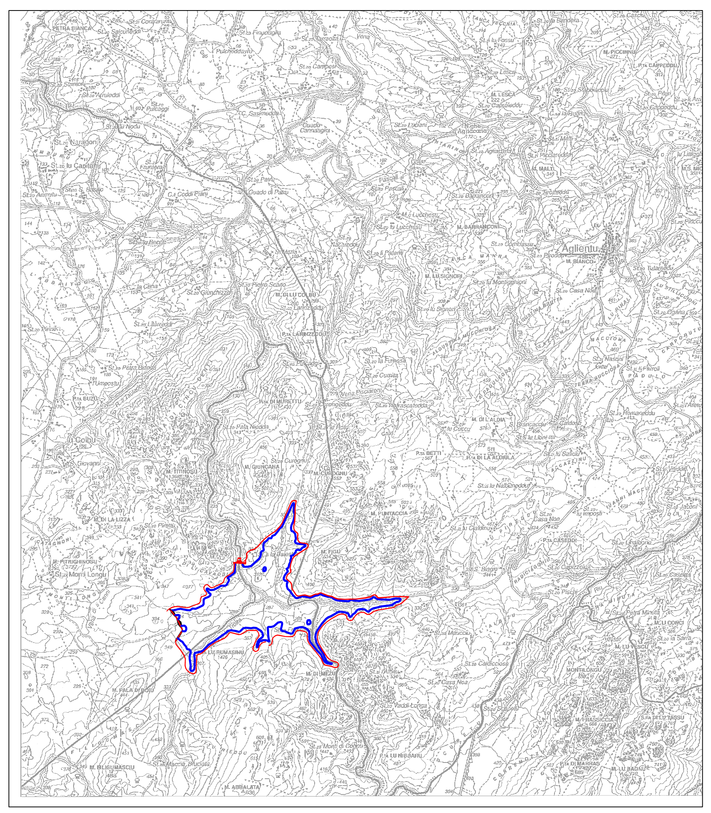

Commissario Governativo per l'Emergenza Idrica in Sardegna

(Ordinanza Ministero dell' Interno - Delegato per il coordinamento della protezione civile - n.3 196 del 12/04/2002)

Regione Autonoma della Sardegna
Assessorato dei Lavori Pubblici
Ente Autonomo del Flumendosa

PIANO STRALCIO DI BACINO REGIONALE PER L'UTILIZZO DELLE RISORSE IDRICHE

SARDEGNA

Legge n. 183/89

EL. P.37.1
INTERVENTO 05 - DIGA RIO VIGNOLA

PLANIMETRIA SCHEMATICA DEL SERBATOIO E CURVE CARATTERISTICHE DELL'INVASO

SCALA : VARIE

Redazione:

SOGESID S.p.A.
Società Gestione Impianti Idrici

Approvazione: